





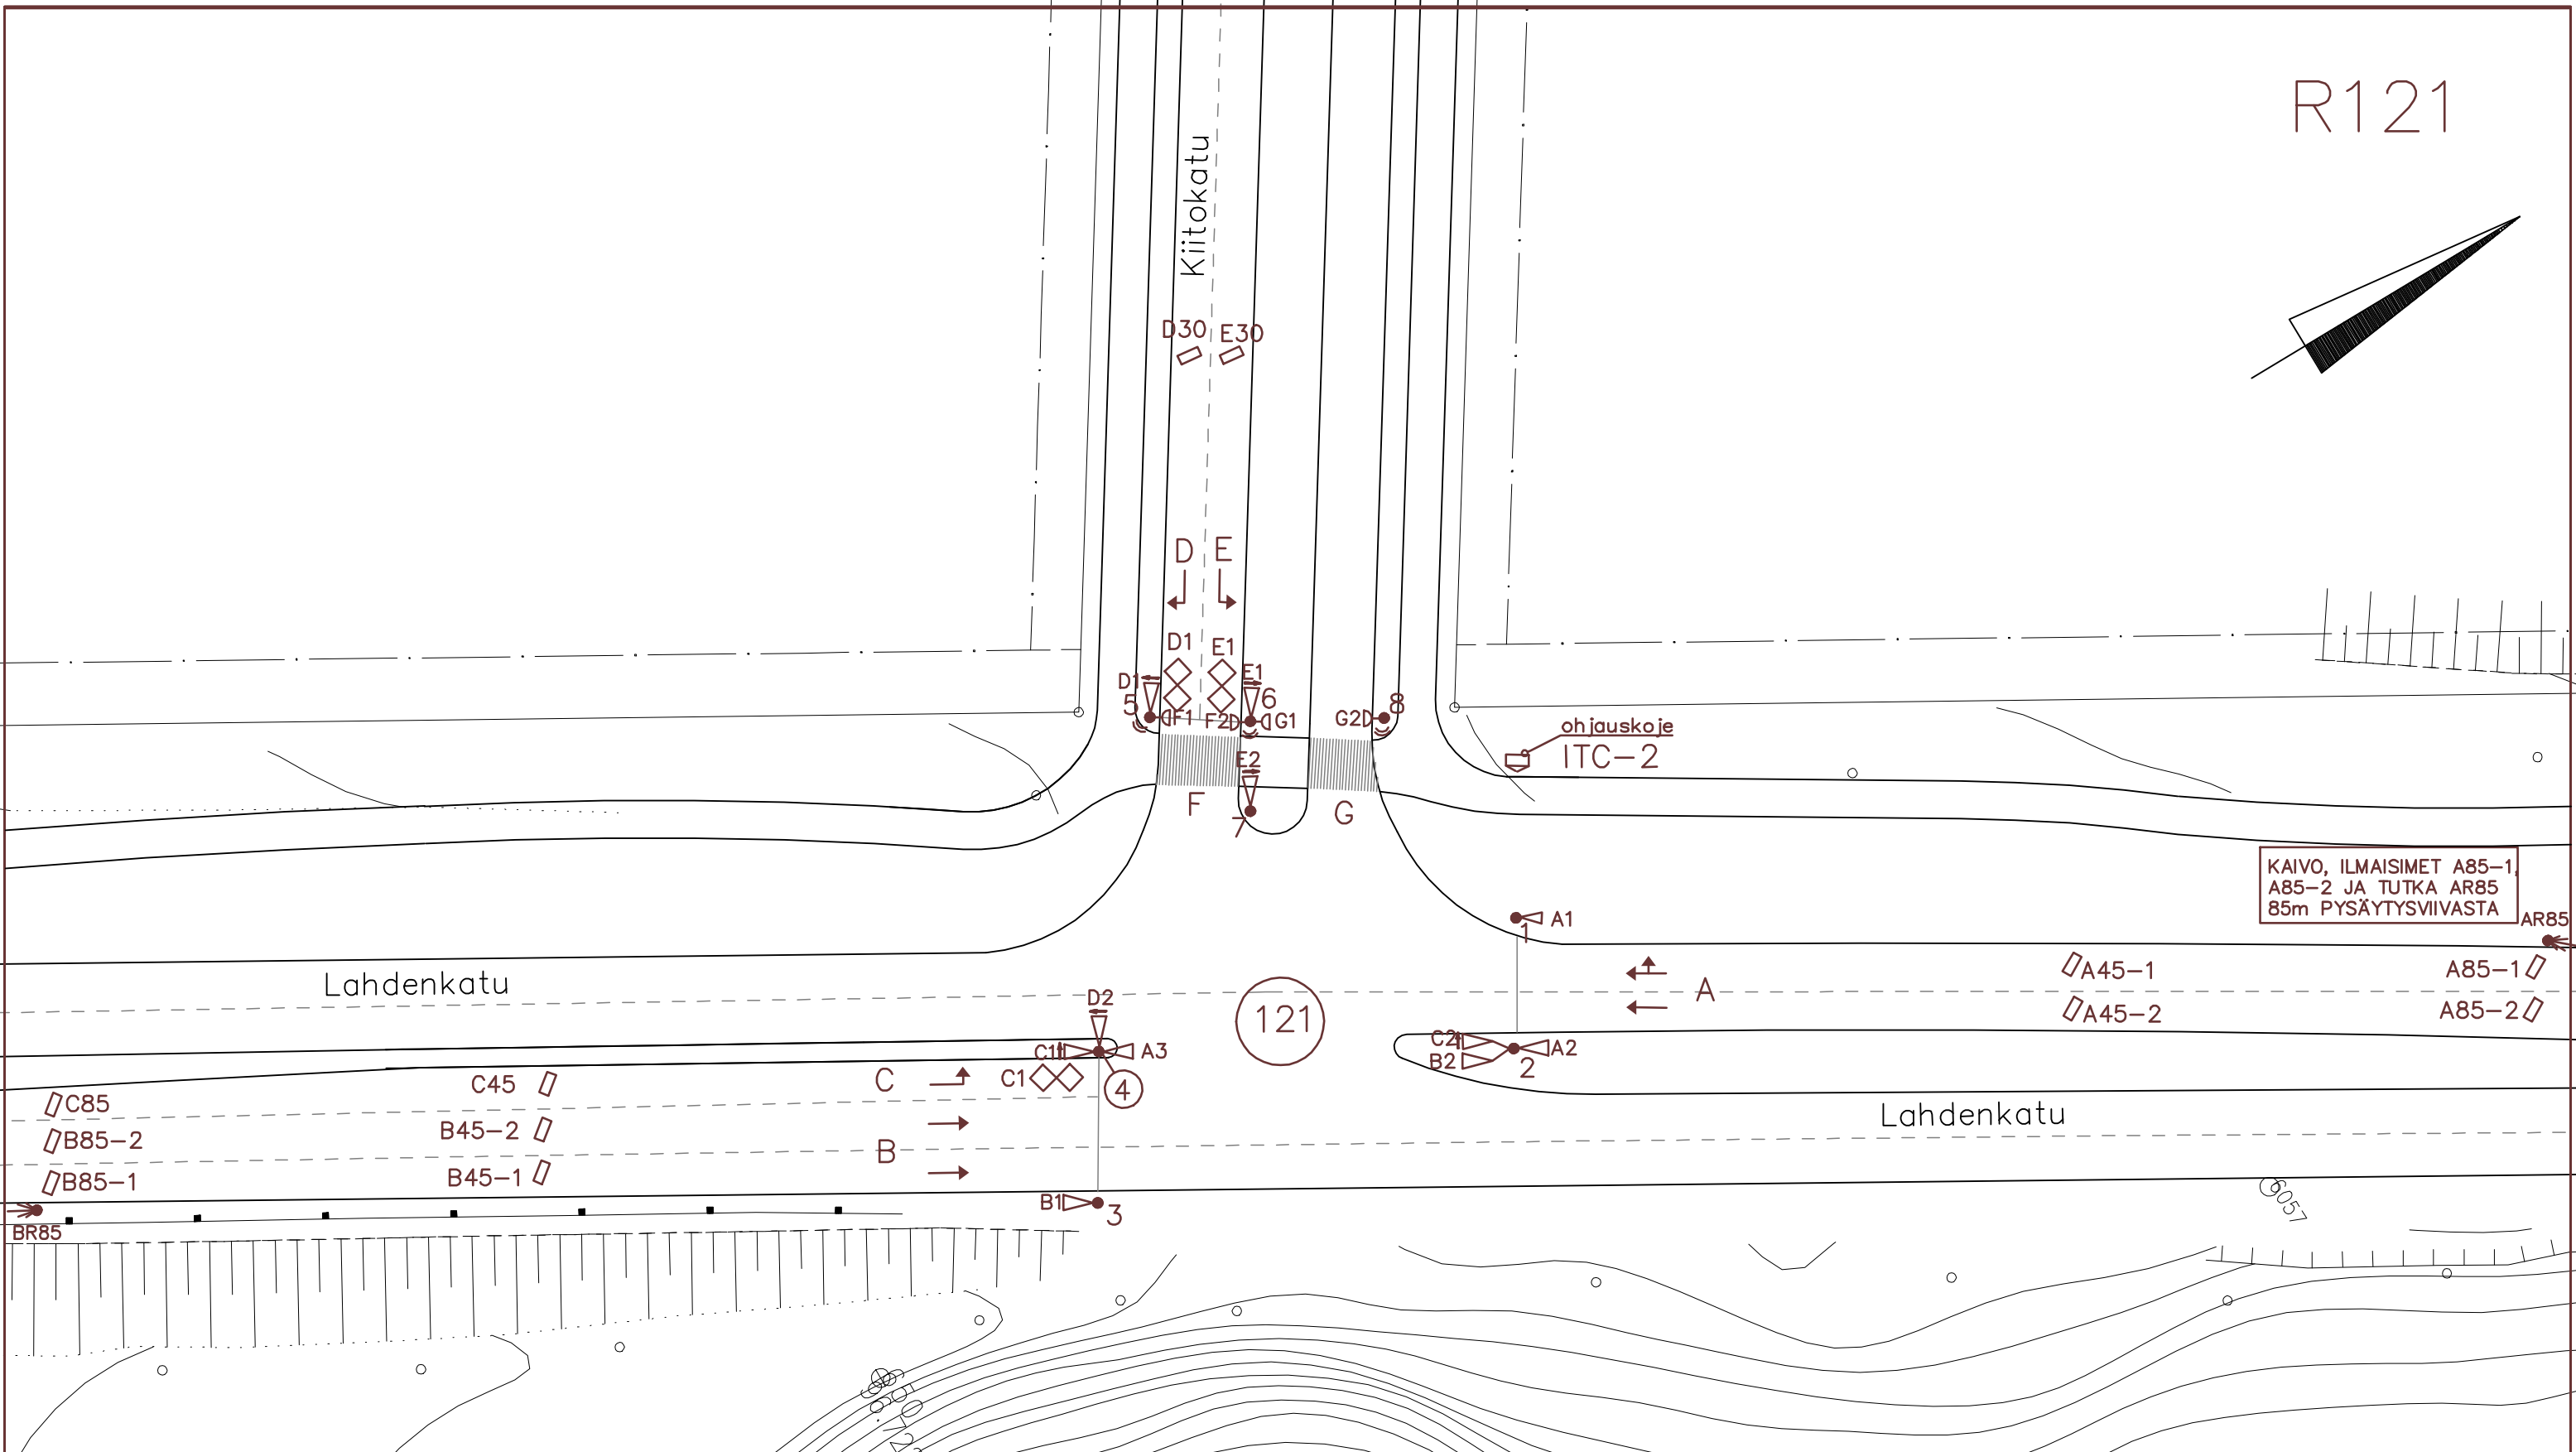

R121

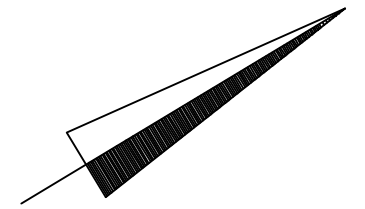

-  vp = valaisinpylväs
-  lp = liikenneporttaali
-  lp + vp

Pvm	15.10.2010	Pylväs 2 normaali LV-pylväs, 4 yhteiskäyttö valaisinpylväs	HL-ELEC	
Pvm	13.10.2010	Muutokset ilmaisimiin B85 ja C85	HL-ELEC	
Pvm		Muutos:	Muutt.	Tark.
Piirt.	HL-ELEC	Liittyy:	Risteyksen nro 121, Lahdenkatu – Kiitokatu	
Suunn.		Korvaa:	liikennevalojärjestelyt	
Tark.	RJ	Mittakaava:	UUDENMAAN ELY-KESKUS / LAHDEN KAUPUNKI	Piirustusnumero:
LV		1:500		R121
		Pvm 4.6.2010		Arkisto n:o R121_liik