201

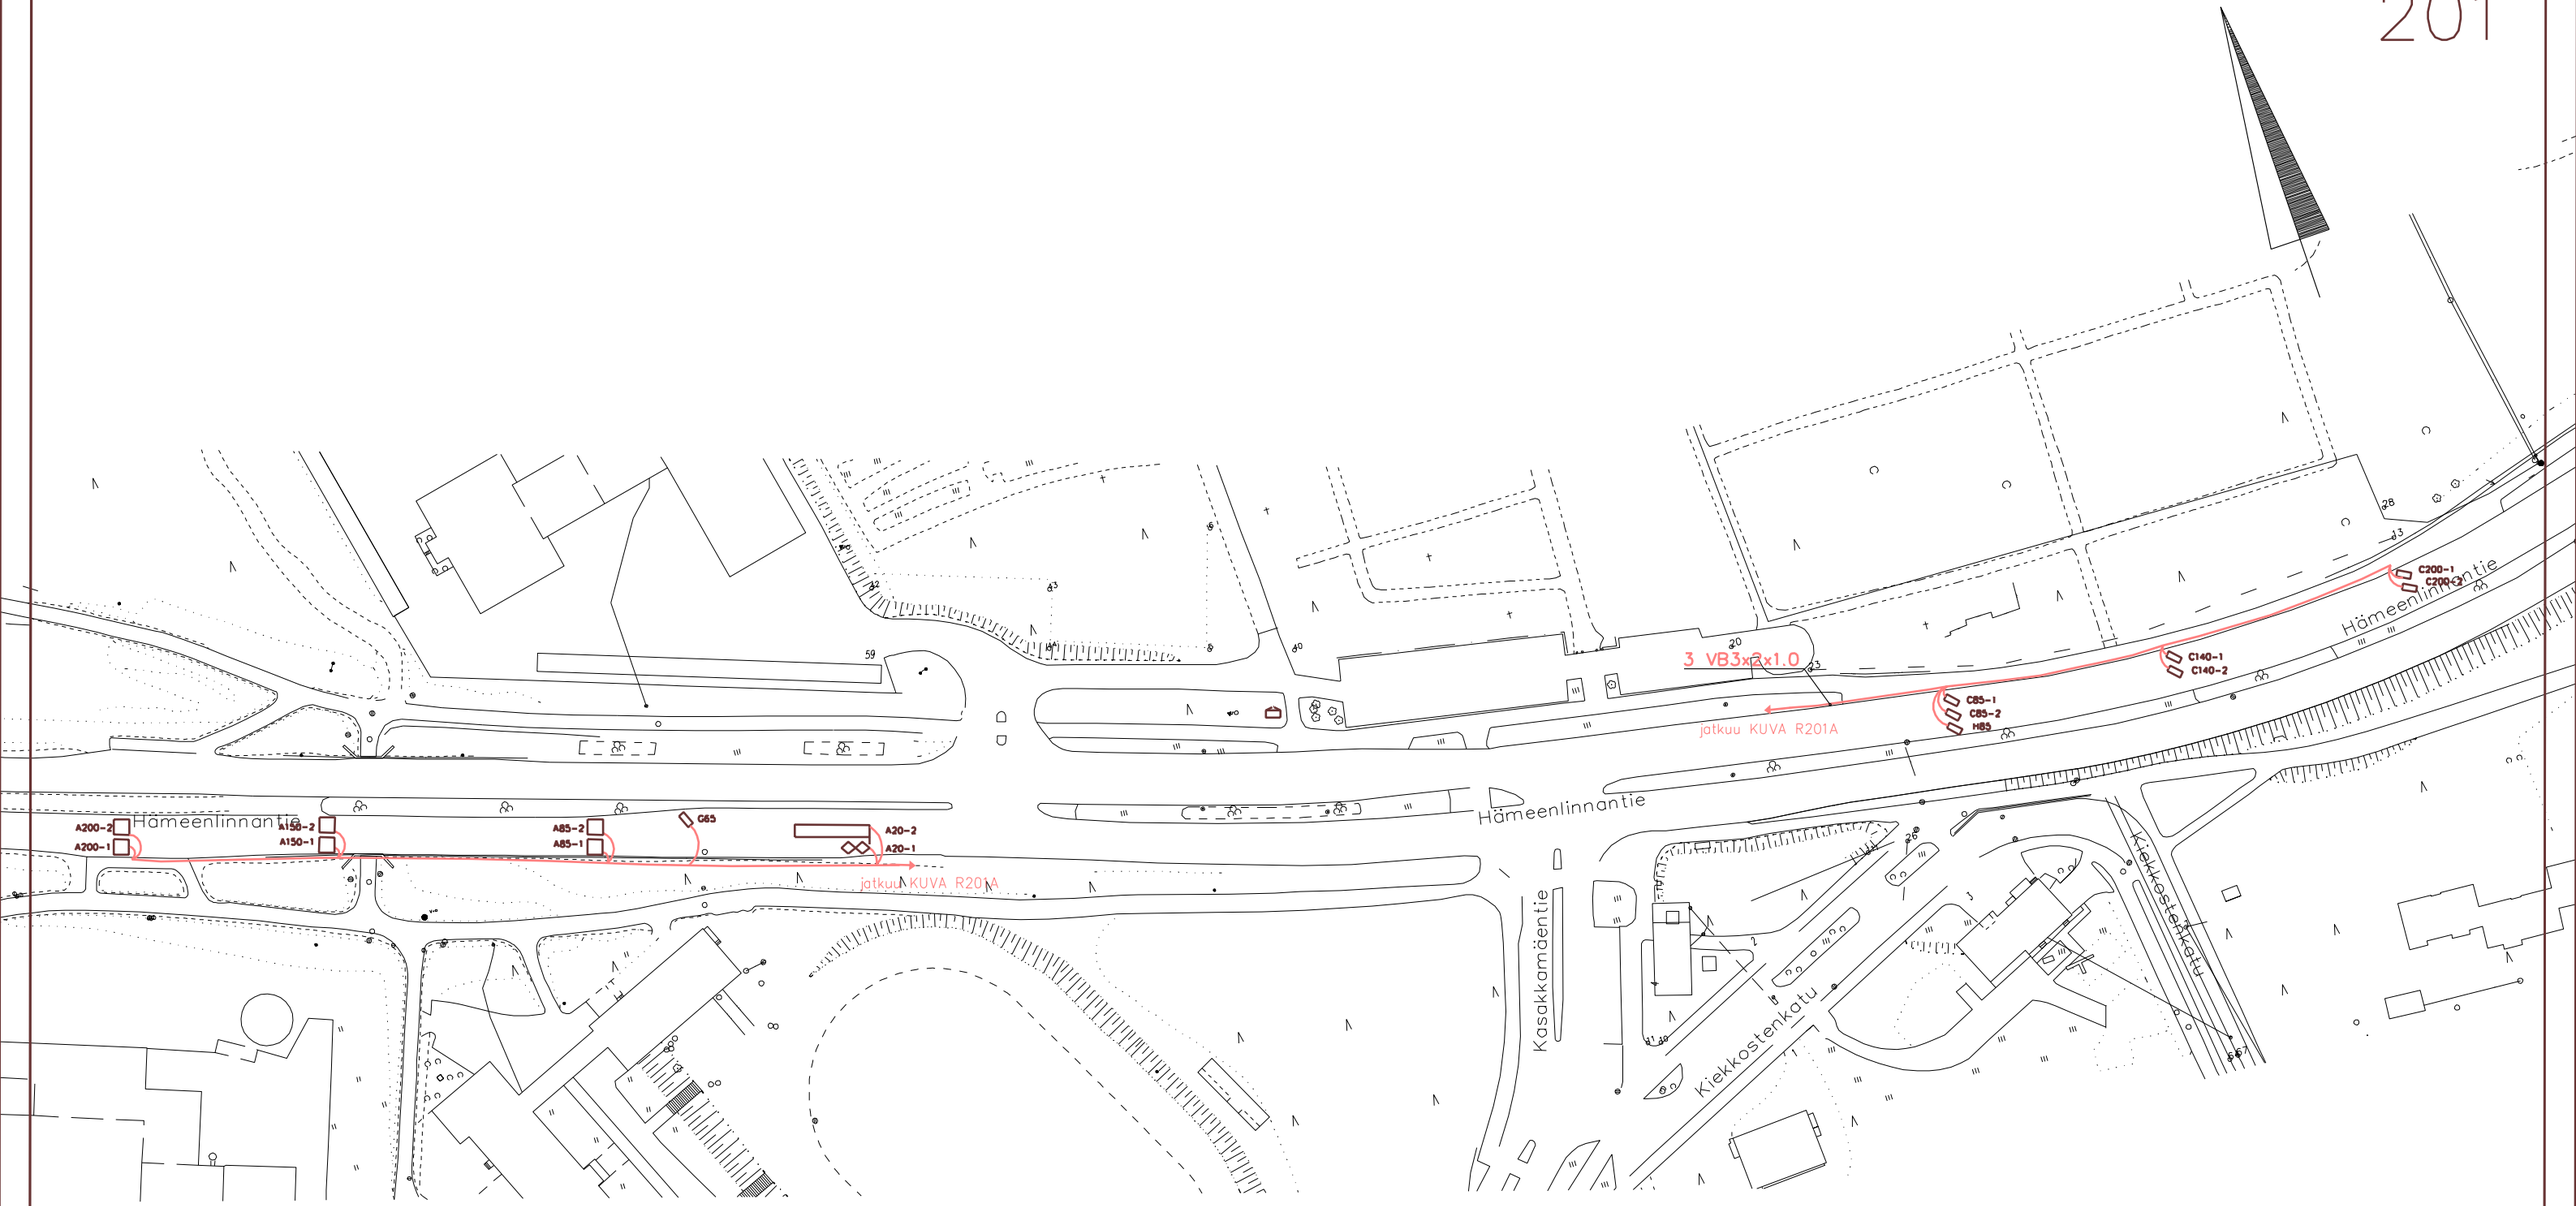

	Muutos:	Muutt.	Tark.
Piirt. HL-ELEC	Liittyy:	Risteyksen nro: 201, Hämeenlinnantie–Kasakkamäentie	
Suunn.	Korvaa:	liikennevalojärjestelyt	
Tark. RM	Mittakaava:	HÄMEEN TIEPIIRI/ LAHDEN KAUPUNKI	Piirustusnumero: R201B
LV	1:1500	Pvm: 4.12.2008	Arkisto n:o R201B_sähkö