


203

Hämeenlinnantie


Kirveskatu

Sopenkorvenkatu

203

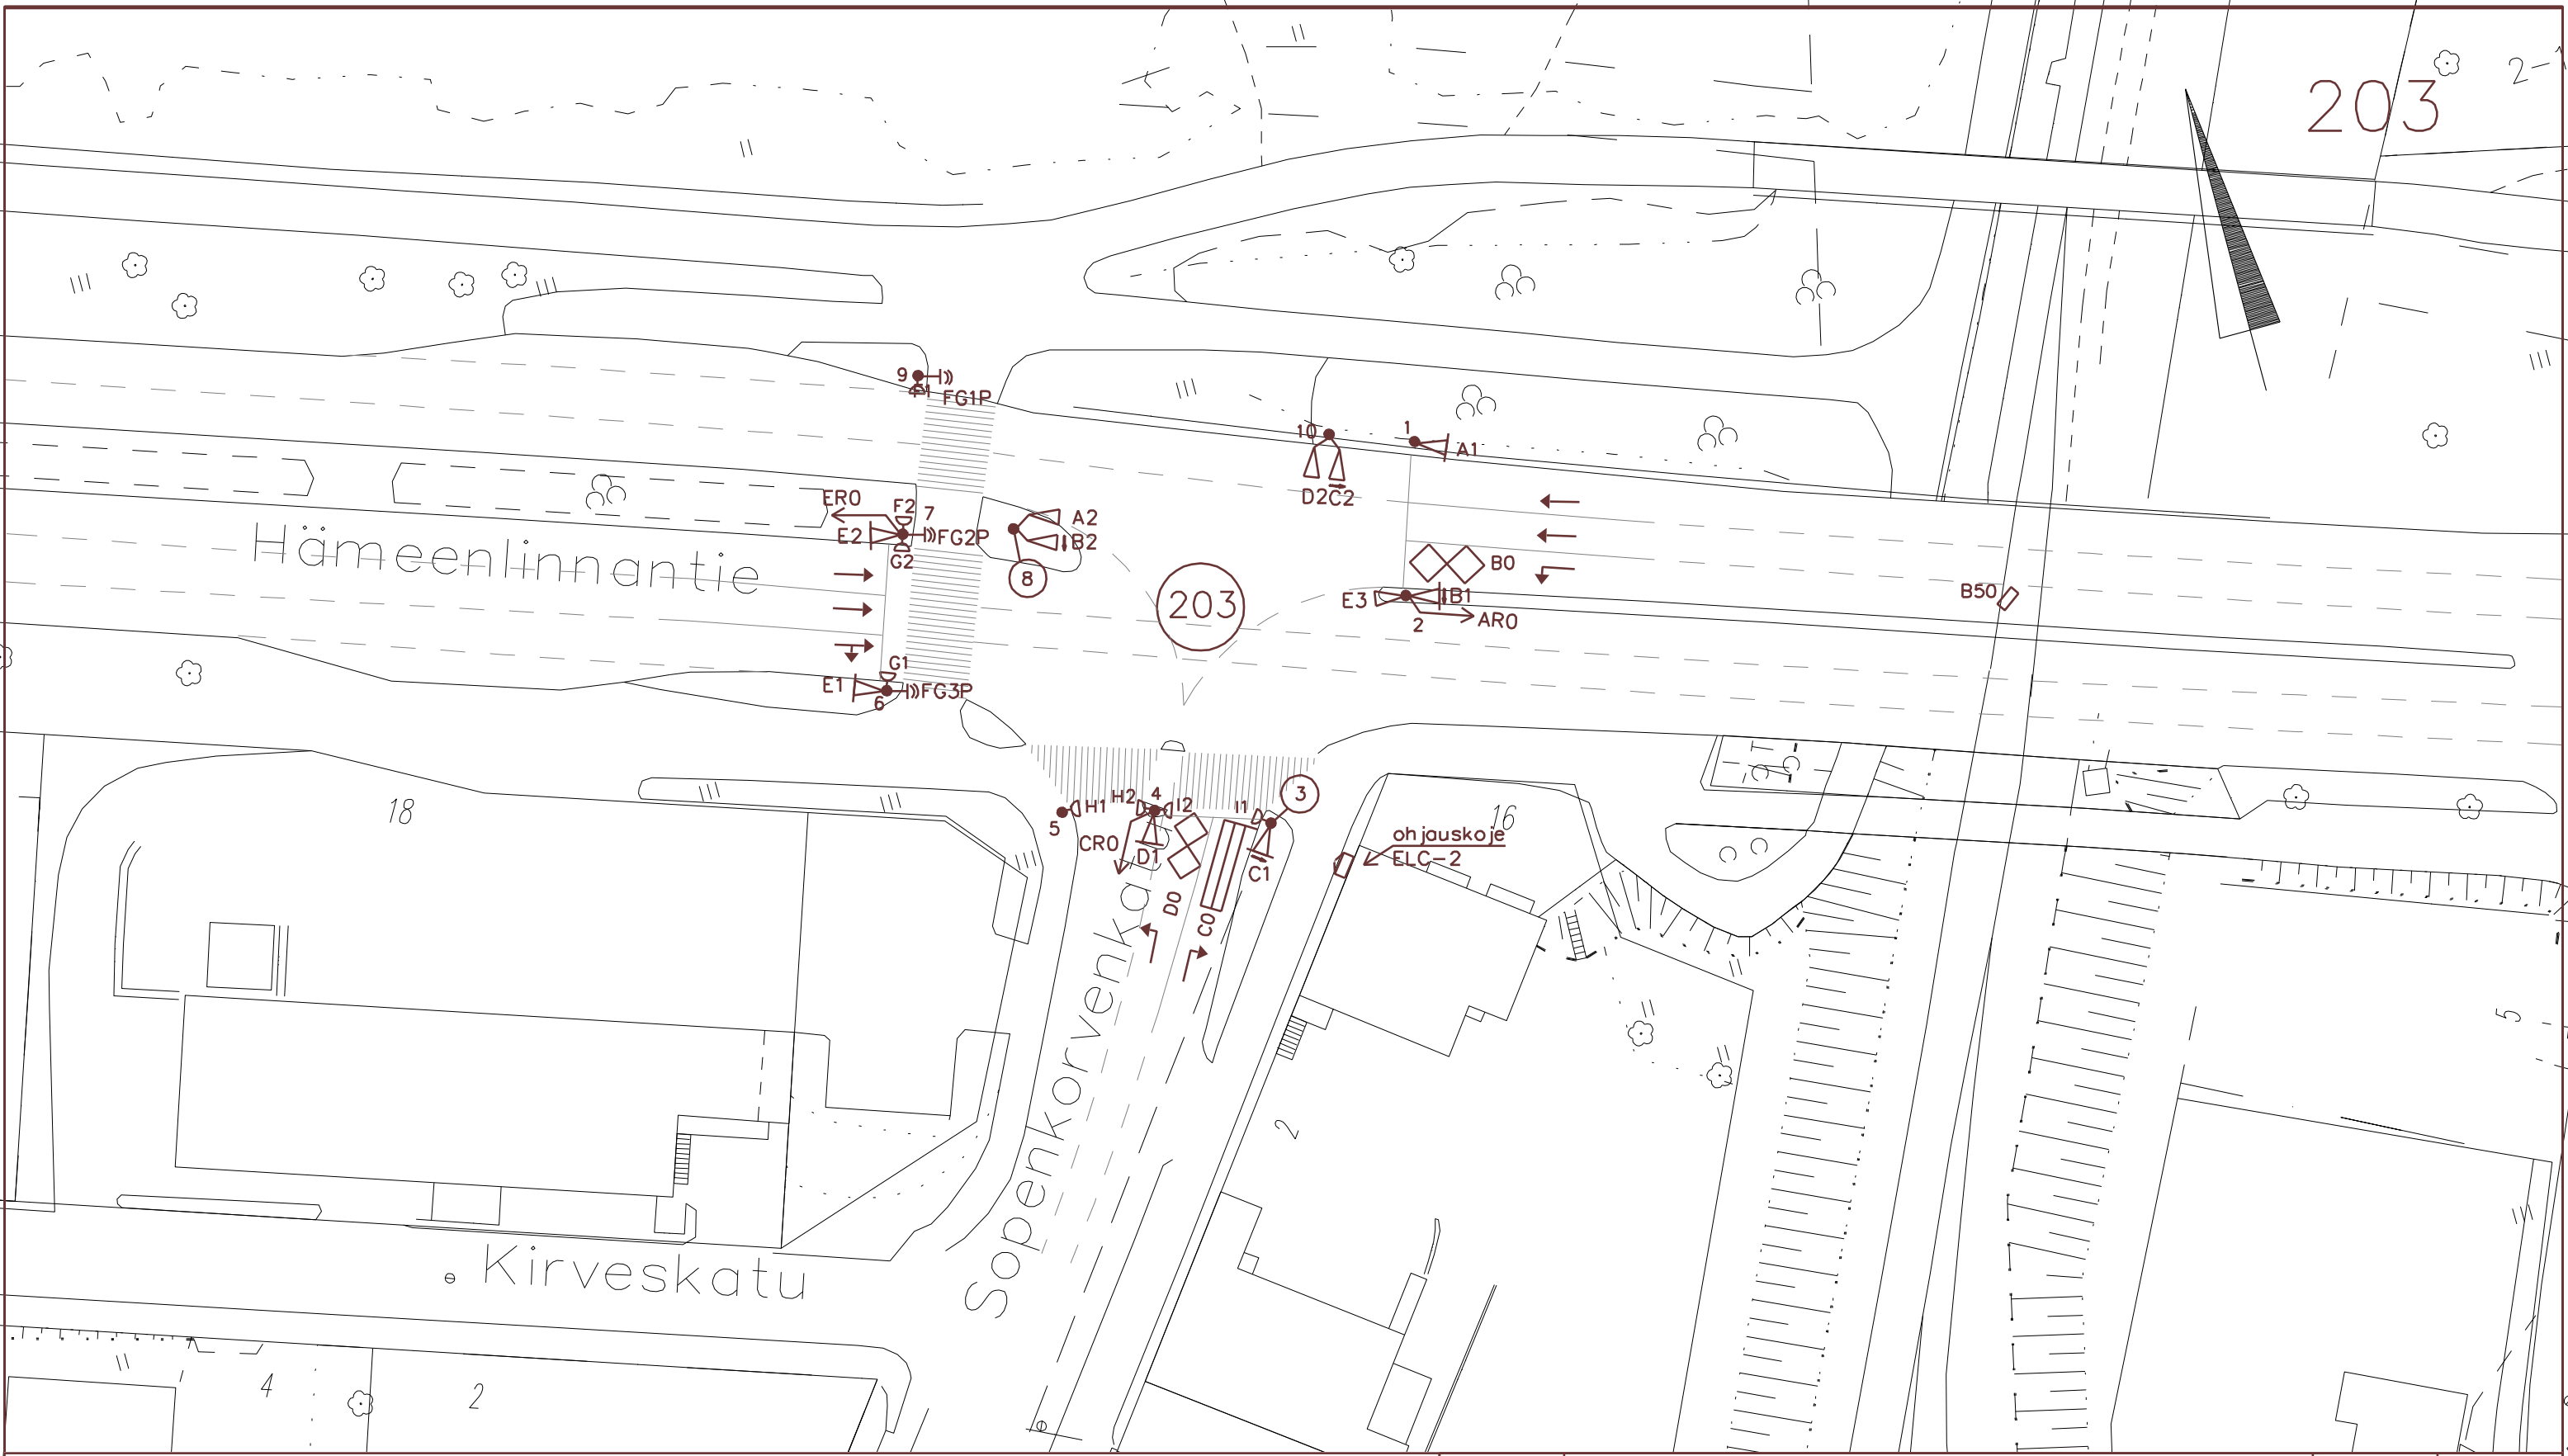

- vp = valaisinpylväs
- ▽ lp = liikenneporttaali
- ▽/○ lp + vp

Pvm	Muutos:		Muutt.	Tark.
Piirt. HL-ELEC	Liittyy:	Risteyksen nro: 203, Hämeenlinnantie-Sopenkorvenkatu		
Suunn.	Korvaa:	liikennevalojärjestelyt		
Tark. RM	Mittakaava:	HÄMEEN TIEPIIRI/ LAHDEN KAUPUNKI		Piirustusnumero:
LV	1:500			R203
		Pvm 4.12.2008	Arkisto n:o R203A_liik	