


MMO
807D13
RAJAKATU 2
F10

206

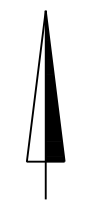

L1254: L15x4x0,5
R313 LV-KAAPPI
VESIJÄRVENKATU-
LOVISANKATU

L1263: L15x4x0,5
R207 LV-KAAPPI
MANNERHEIMINKATU-
ALARAMPPI


1085




3164

Ilmaisn	Log	Vahv
ARO	D3	Ch3
B0	D1	Ch1
C0	D2	Ch1
DR0	D4	Ch4
P-o (E)	D5	


- vp = valaisinpylväs
- lp = liikenneporttaali
- lp + vp

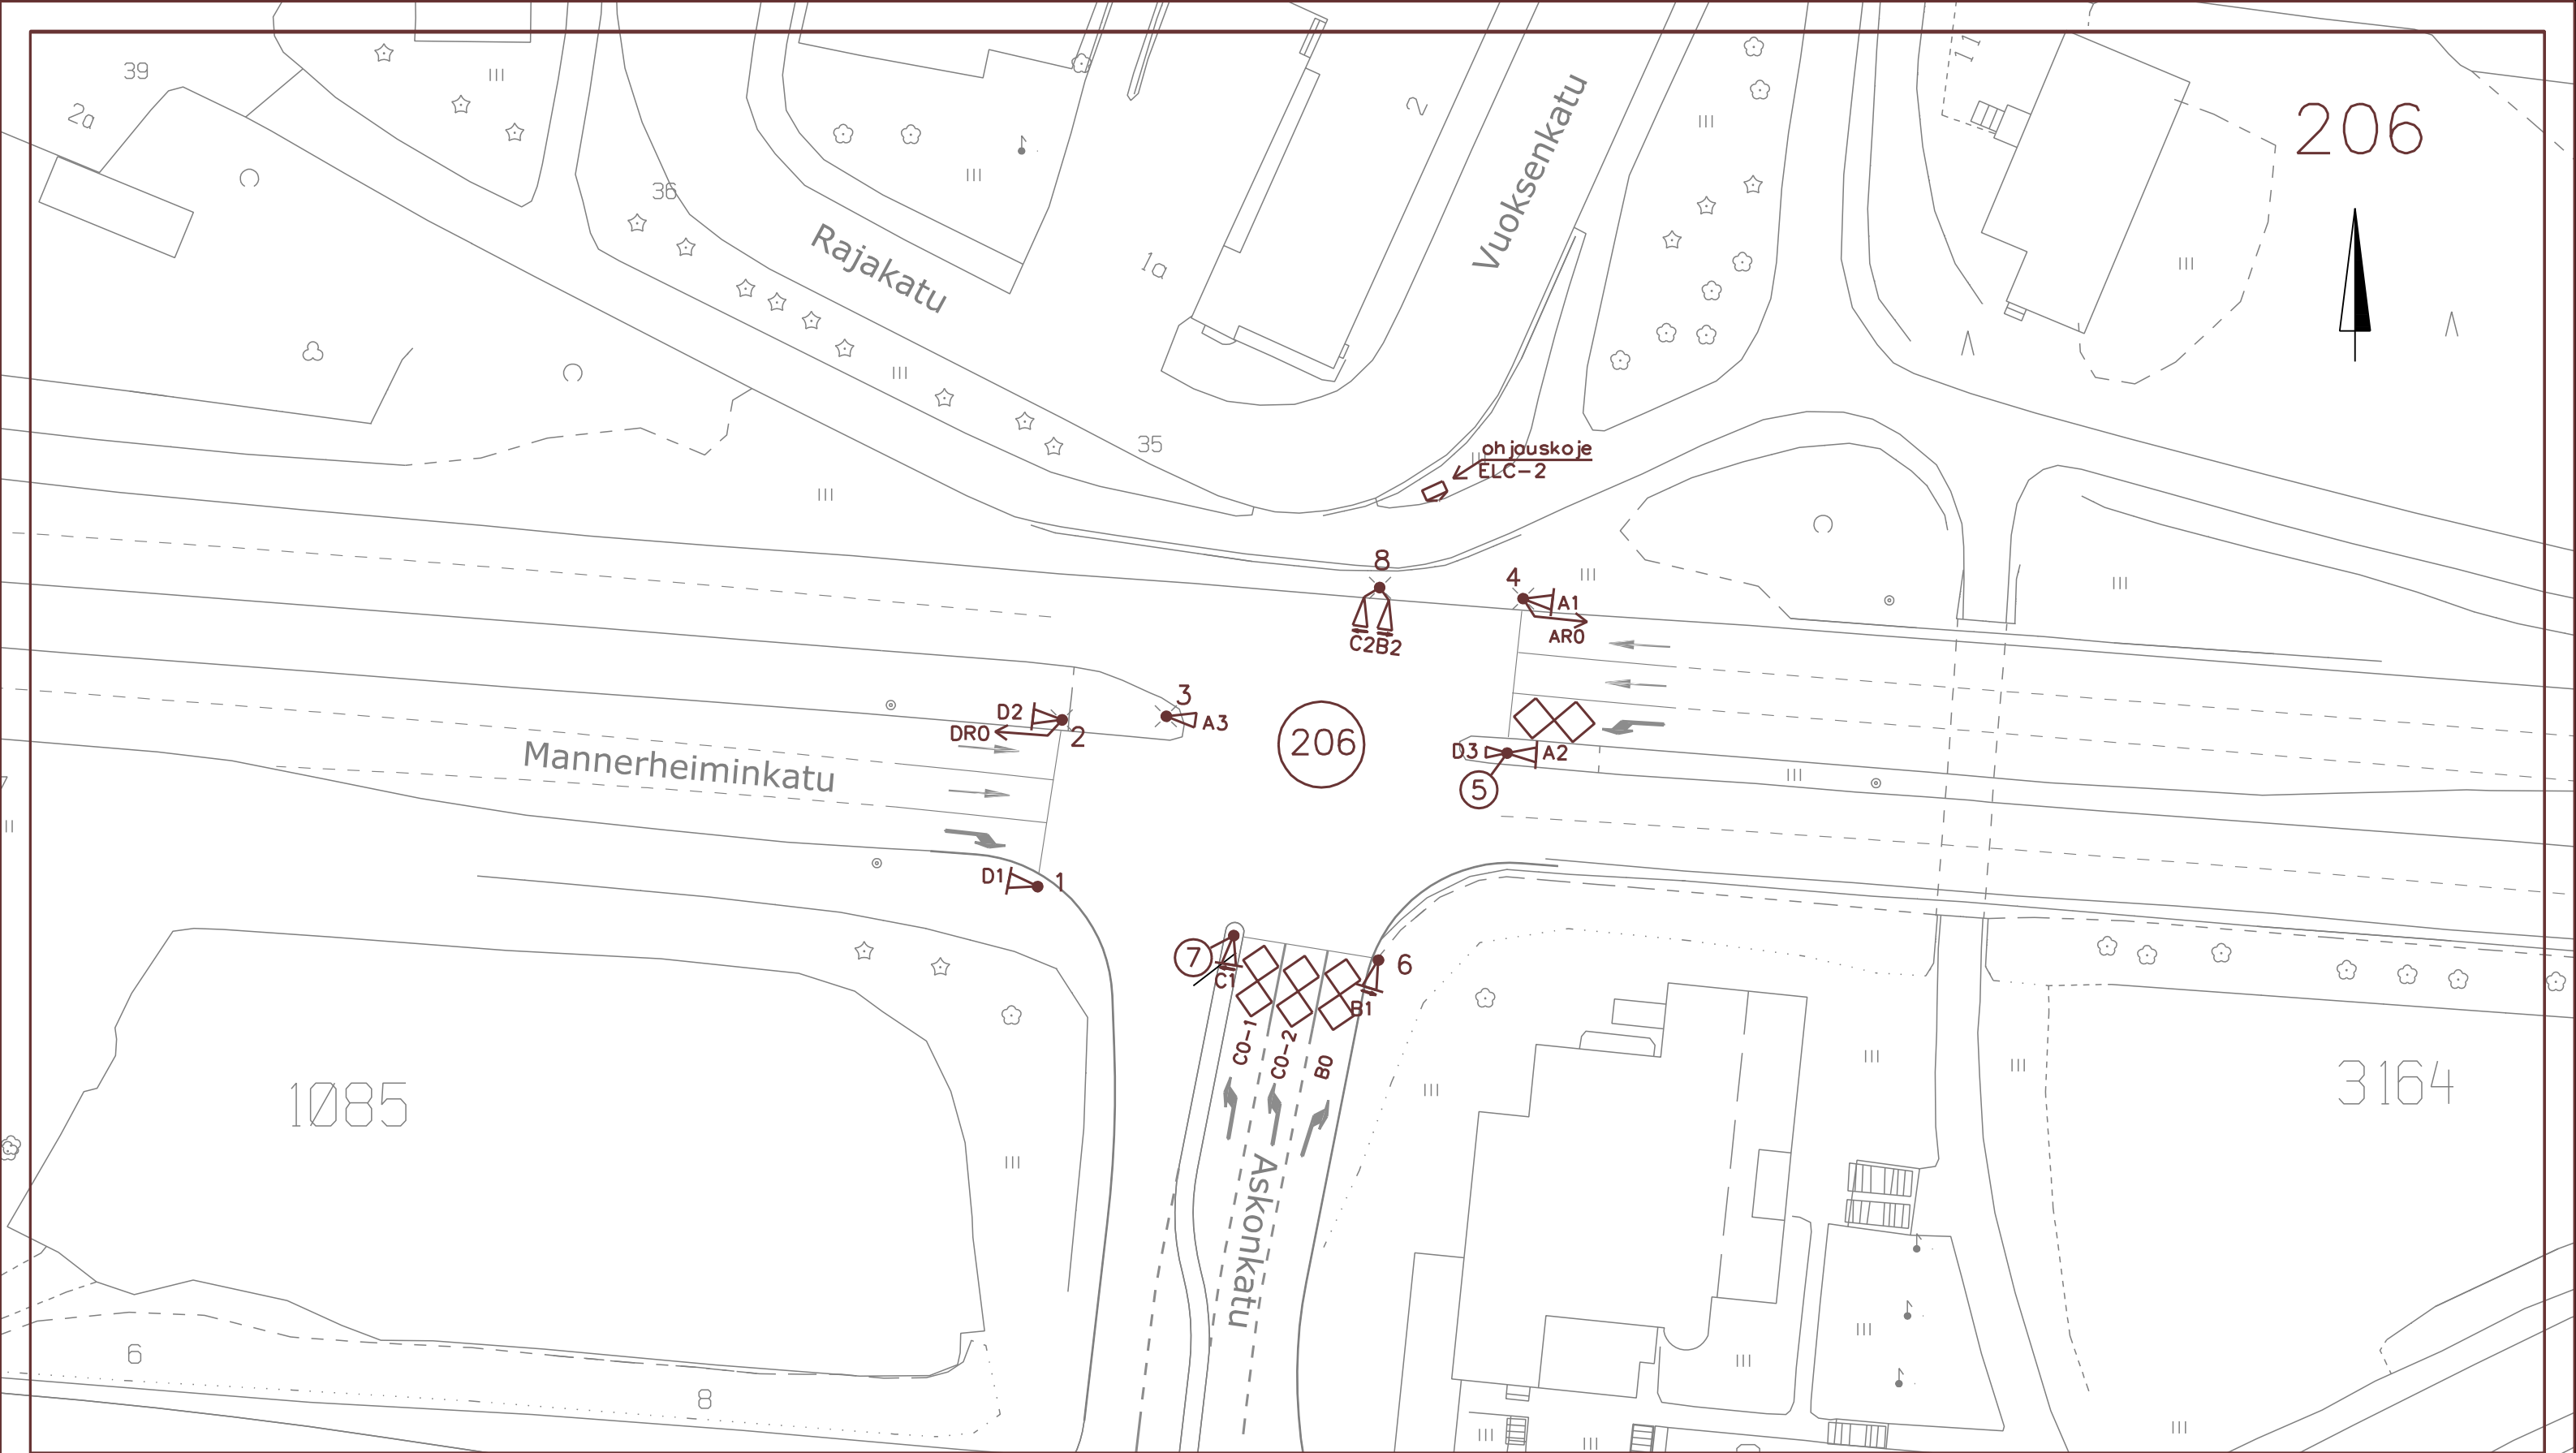27.10.2014		ASKONKADUN MUUTOSTYÖT		HL-ELEC
Pvm	Muutos:			Muutt.
Piirt.	Liittyy:	Risteyksen nro: 206, Mannerheiminkatu-Askonkatu		
HL-ELEC	Korvaa:	liikennevalojärjestelyt		
Suunn.	Mittakaava:	UUDENMAAN ELY-KESKUS / LAHDEN KAUPUNKI		Piirustusnumero:
Tark.	1:500			R206
RM				
LV		Pvm 4.12.2008	Arkisto n:o R206_sähkö	



-  vp = valaisinpylväs
-  lp = liikenneporttaali
-  lp + vp

27.10.2014		ASKONKADUN MUUTOSTYÖT		HL-ELEC
Pvm	Muutos:			Muutt.
Piirt.	Liittyy:	Risteyksen nro: 206, Mannerheiminkatu-Askonkatu		
HL-ELEC		liikennevalojärjestelyt		
Suunn.	Korvaa:			
Tark.	Mittakaava:	UUDENMAAN ELY-KESKUS / LAHDEN KAUPUNKI	Piirustusnumero:	
RM	1:500		R206	
LV		Pvm 4.12.2008	Arkisto n:o R206_liik	

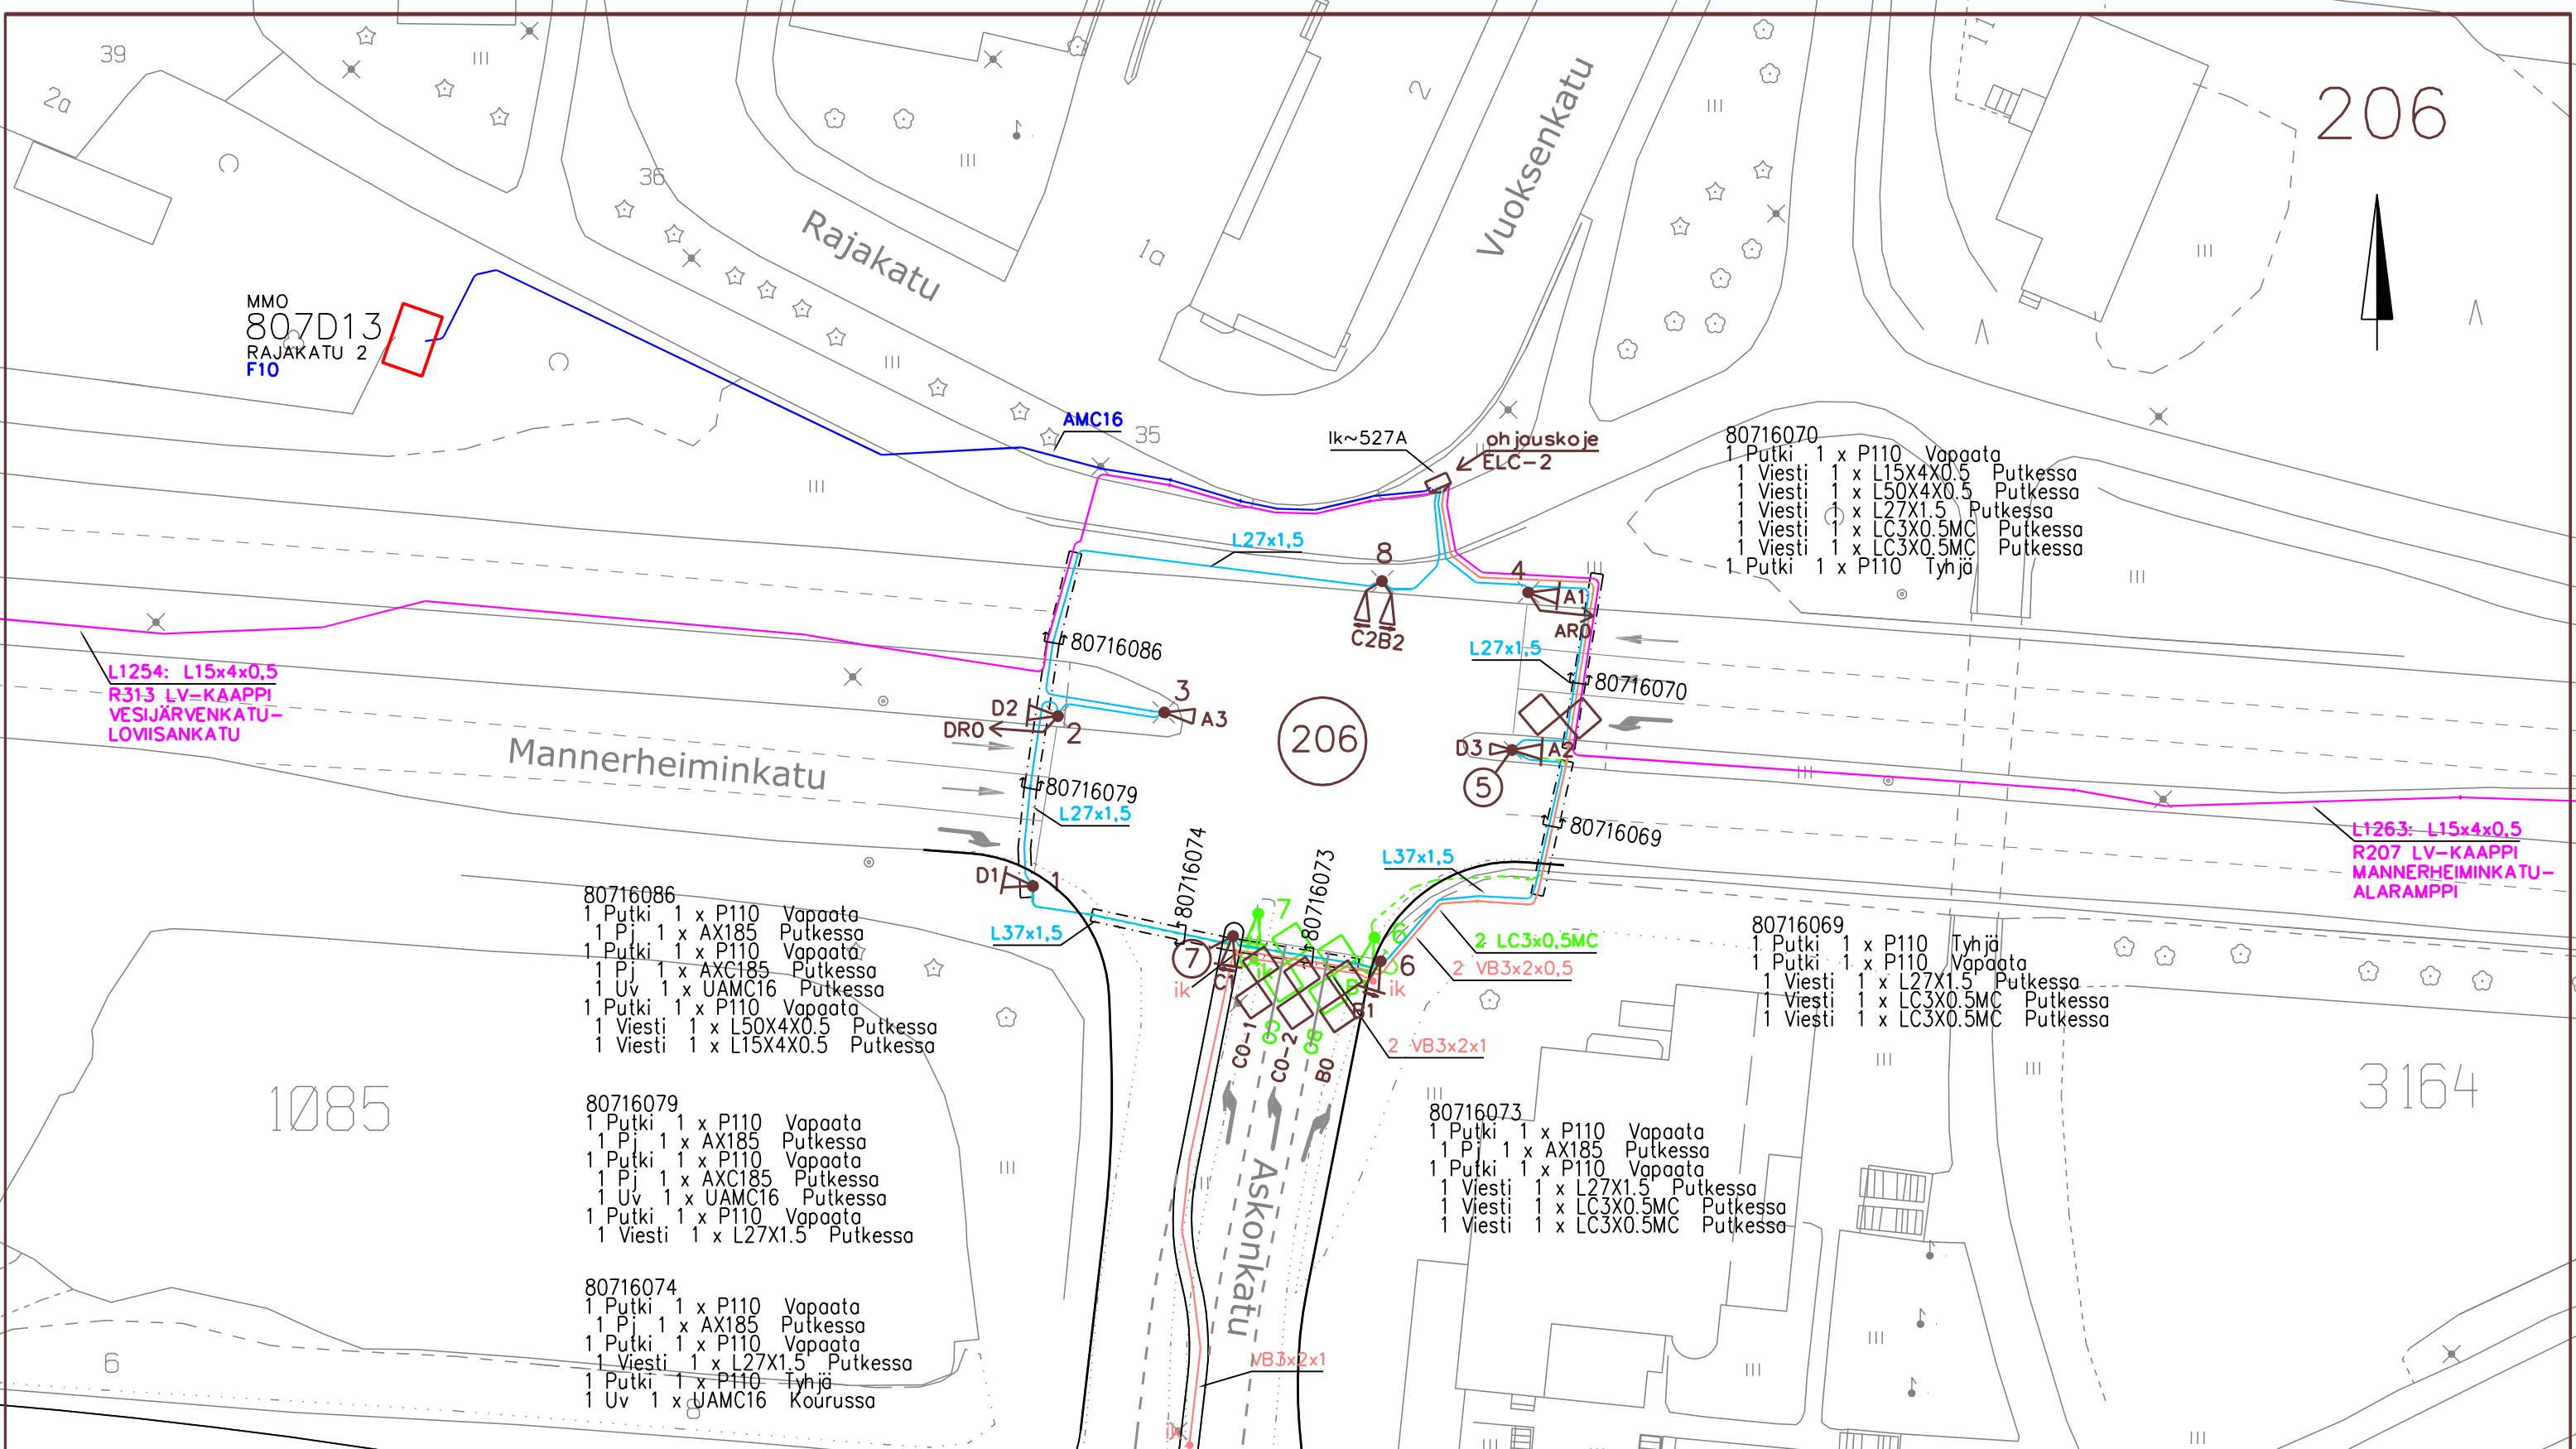

MMO
807D13
RAJAKATU 2
F10

206



L1254: L15x4x0,5
R313 LV-KAAPPI
VESIJÄRVENKATU-
LOVISANKATU

L1263: L15x4x0,5
R207 LV-KAAPPI
MANNERHEIMINKATU-
ALARAMPPI

80716086
1 Putki 1 x P110 Vapaata
1 Pj 1 x AX185 Putkessa
1 Putki 1 x P110 Vapaata
1 Pj 1 x AXC185 Putkessa
1 Uv 1 x UAMC16 Putkessa
1 Putki 1 x P110 Vapaata
1 Viesti 1 x L50X4X0,5 Putkessa
1 Viesti 1 x L15X4X0,5 Putkessa

80716079
1 Putki 1 x P110 Vapaata
1 Pj 1 x AX185 Putkessa
1 Putki 1 x P110 Vapaata
1 Pj 1 x AXC185 Putkessa
1 Uv 1 x UAMC16 Putkessa
1 Putki 1 x P110 Vapaata
1 Viesti 1 x L27X1,5 Putkessa

80716074
1 Putki 1 x P110 Vapaata
1 Pj 1 x AX185 Putkessa
1 Putki 1 x P110 Vapaata
1 Viesti 1 x L27X1,5 Putkessa
1 Putki 1 x P110 Tyhjä
1 Uv 1 x UAMC16 Kourussa

80716070
1 Putki 1 x P110 Vapaata
1 Viesti 1 x L15X4X0,5 Putkessa
1 Viesti 1 x L50X4X0,5 Putkessa
1 Viesti 1 x L27X1,5 Putkessa
1 Viesti 1 x LC3X0,5MC Putkessa
1 Viesti 1 x LC3X0,5MC Putkessa
1 Putki 1 x P110 Tyhjä

80716069
1 Putki 1 x P110 Tyhjä
1 Putki 1 x P110 Vapaata
1 Viesti 1 x L27X1,5 Putkessa
1 Viesti 1 x LC3X0,5MC Putkessa
1 Viesti 1 x LC3X0,5MC Putkessa

80716073
1 Putki 1 x P110 Vapaata
1 Pj 1 x AX185 Putkessa
1 Putki 1 x P110 Vapaata
1 Viesti 1 x L27X1,5 Putkessa
1 Viesti 1 x LC3X0,5MC Putkessa
1 Viesti 1 x LC3X0,5MC Putkessa

- vp = valaisinpylväs
- ▽ lp = liikenneporttaali
- ▽○ lp + vp

27.10.2014		ASKONKADUN MUUTOSTYÖT		HL-ELEC	
Pvm	Muutos:			Muutt.	Tark.
Piirt.	Liittyy:	Risteyksen nro: 206, Mannerheiminkatu-Askonkatu			
HL-ELEC		liikennevalojärjestelyt			
Suunn.	Korvaa:				
Tark.	Mittakaava:	UUDENMAAN ELY-KESKUS / LAHDEN KAUPUNKI		Piirustusnumero:	
RM				R206	
LV	1:500	Pvm 4.12.2008		Arkisto n:o R206_työk	