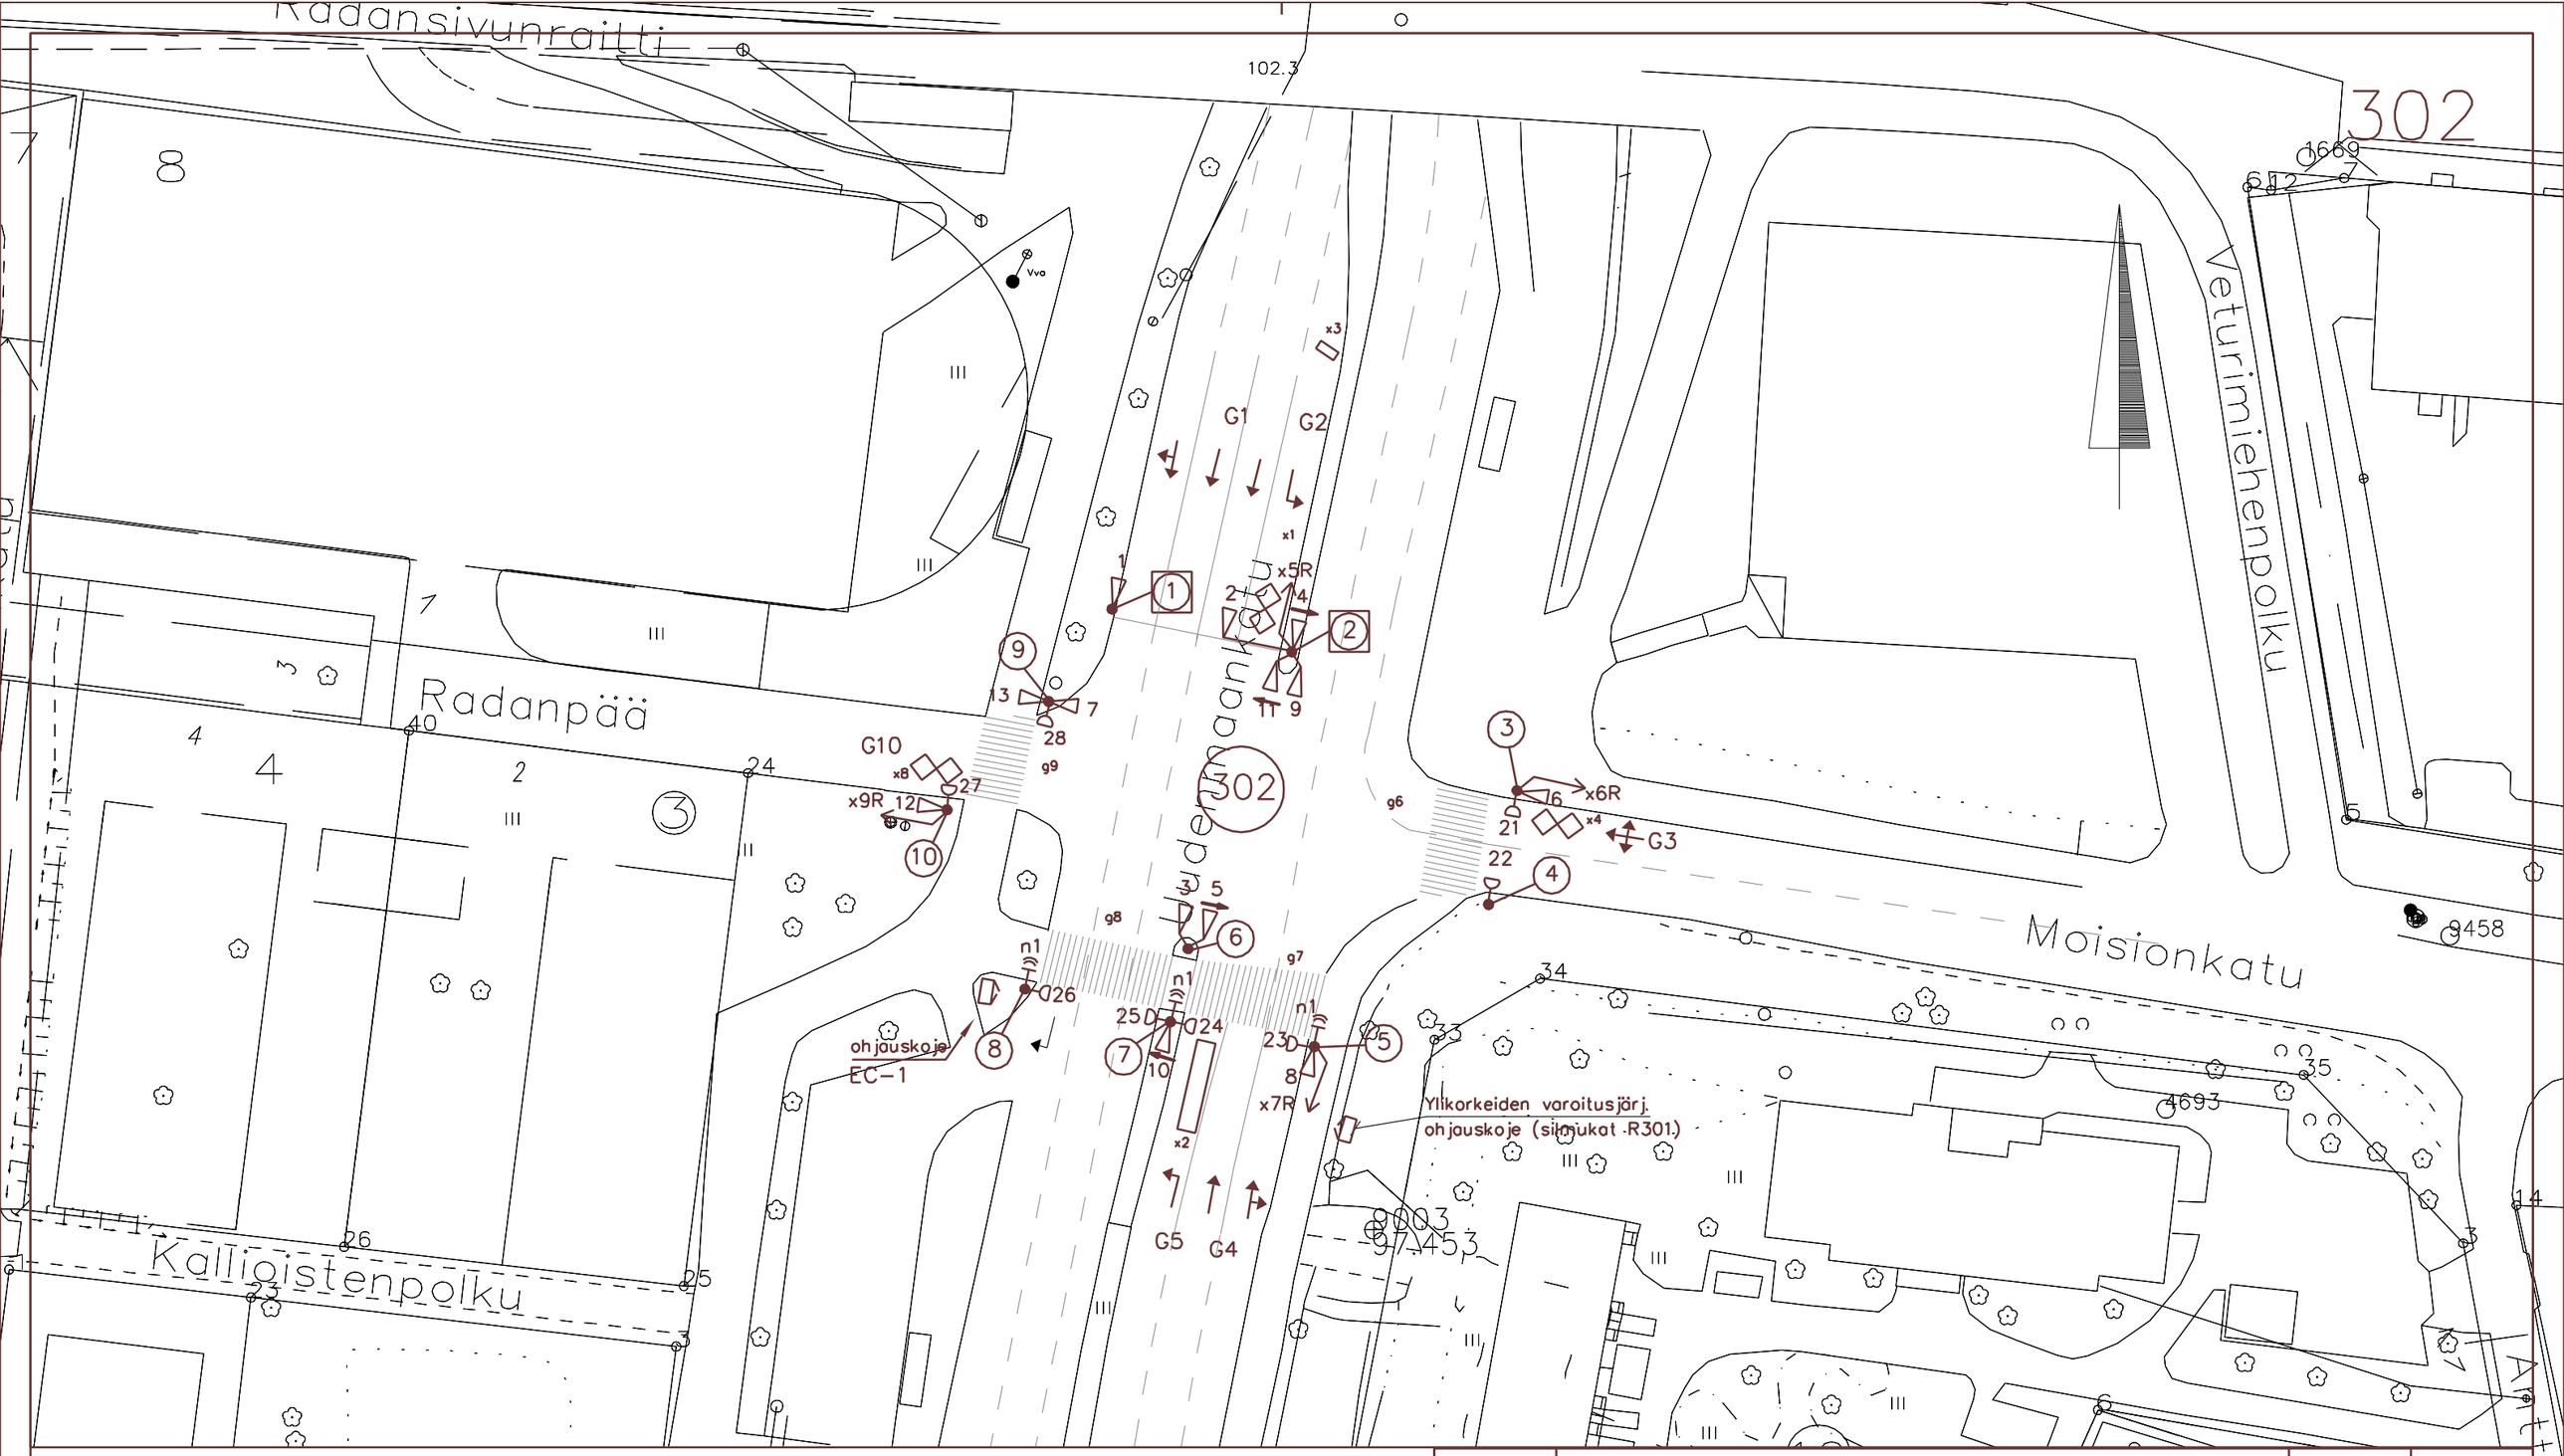

vp = valaisinpylväs

lp = liikenneporttaali

		Muutos:	Muutt.	Tark.
Piirt. HL-ELEC	Liittyy:	Risteyksen nro 302, Uudenmaankatu – Moisionkatu		
Suunn.	Korvaa:	liikennevalojärjestelyt		
Tark. RM	Mittakaava:	LAHDEN KAUPUNKI KUNNALLISTEKNIIKKA	Piirustusnumero:	
LV	1:500	Pvm 11.3.2008	R302	
			Arkisto n:o R302_liik	