
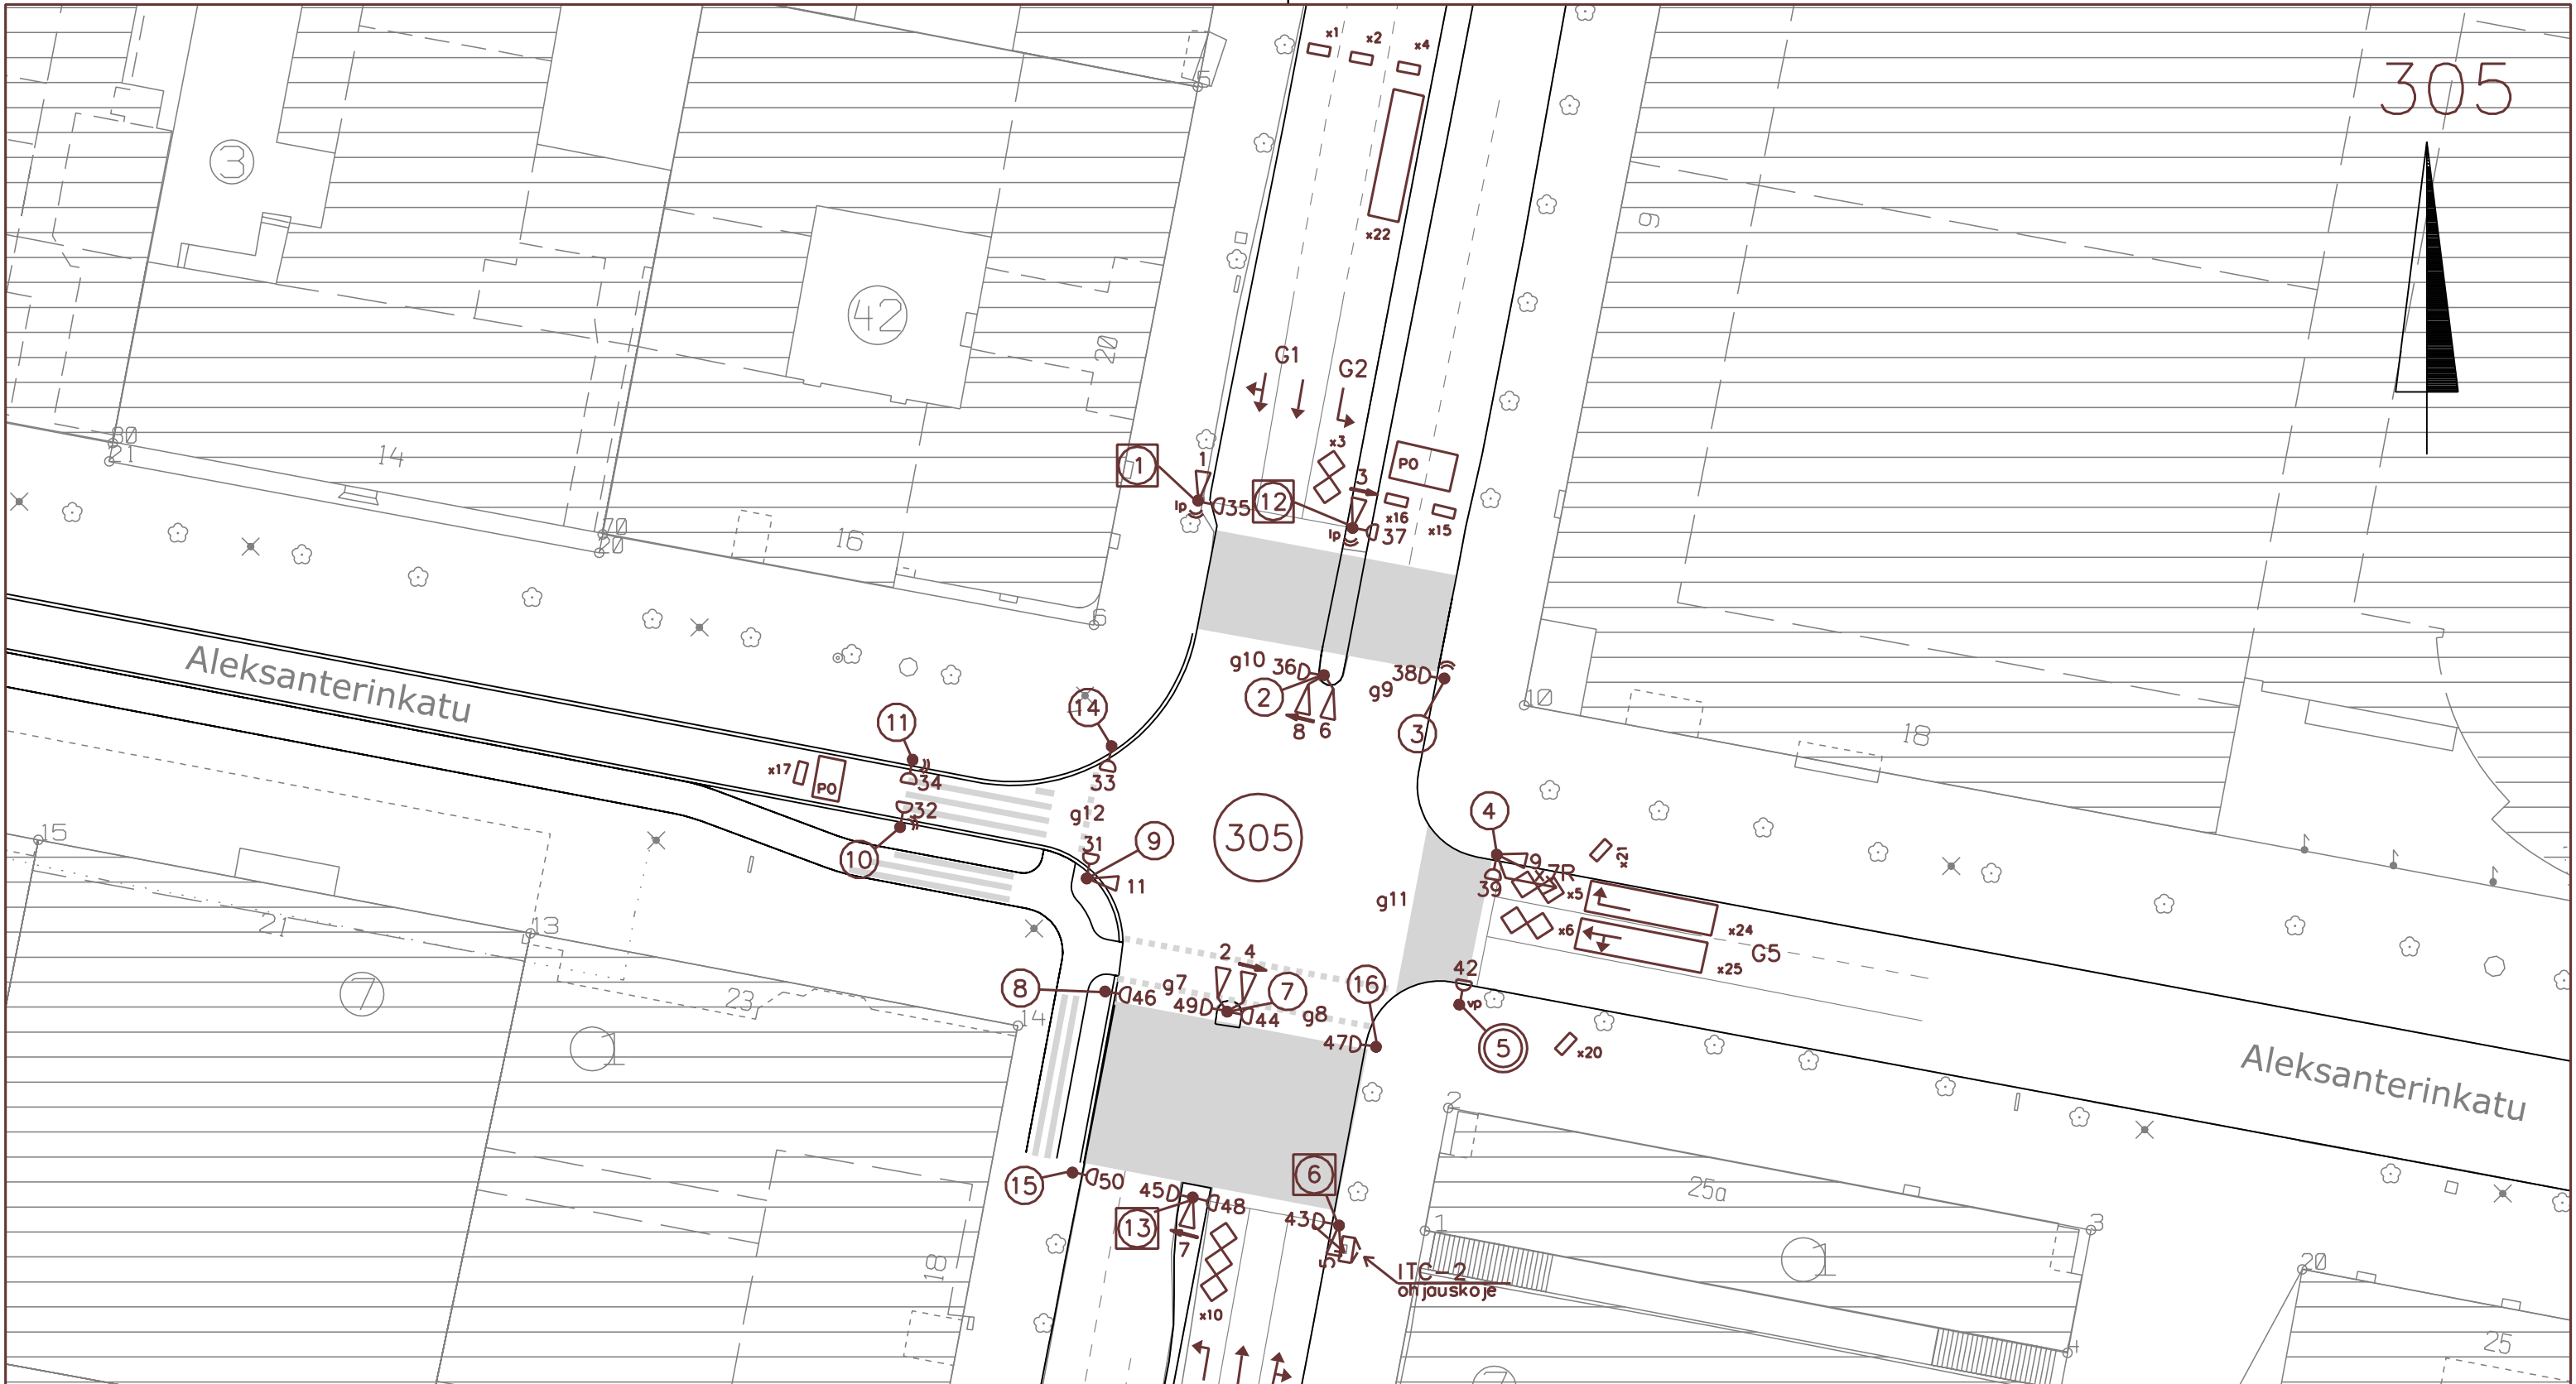


- vp = valaisinpylväs
- lp = liikenneporttoli

Ilmaisimet	xnro	= Log	= Vahv	Ilmaisimet	xnro	= Log	= Vahv
Poikkeamat	x7R	D7	Ch205		x17 lask	D45	Ch15
	x8	D8	Ch7				
	x9	D9	Ch8		x19 pp	D47	Ch17
	x10	D10	Ch9		x20 pp	D48	Ch18
	x11	D11	Ch10		x21 pp	D49	Ch19
	x12	D12	Ch11		x22	D15	Ch20
	x13	D13	Ch12		x23	D16	Ch21
					x24	D17	Ch22
	x15 lask	D43	Ch13		x25	D18	Ch23
	x16 lask	D44	Ch14	PO valv	G14 fikt	D50	(Ch14)

12.10.2016	Aleksanterinkadulla suojatiemuutos, pylväiden 9-11, 14 siirto	HL-ELEC
15.4.2016	Aleksanterinkadulla katumuutoksia länteen, opasteet muutettu	HL-ELEC
22.4.2010	Muutoksia ilmaisilogiikoihin (SYVARI-ohjaus)	HL-ELEC
16.6.2009	Suojatietunnuksien korjaus, kaistanuolien korjaus	HL-ELEC
	Muutos:	Muutt. Tark.
Piirt. HL-ELEC	Liittyy:	Risteyksen nro 305, Vesijärvenkatu - Aleksanterinkatu
Suunn.	Korvaa:	liikennevalojärjestelyt
Tark. RM	Mittakaava:	LAHDEN KAUPUNKI KUNNALLISTEKNIikka
LV	1:500	Piirustusnumero: R305
		Pvm 11.3.2008
		Arkisto n:o R305_sähkö

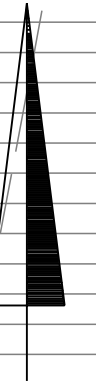

- vp = valaisinpylväs
- lp = liikenneporttaali

12.10.2016	Aleksanterinkadulla suojatiemuutos, pylväiden 9–11, 14 siirto	HL-ELEC	
15.4.2016	Aleksanterinkadulla katumuutoksia länteen, opasteet muutettu	HL-ELEC	
22.4.2010	Muutoksia ilmaisilogiikoihin (SYVARI-ohjaus)	HL-ELEC	
16.6.2009	Suojatietunnuksien korjaus, kaistanuolien korjaus	HL-ELEC	
	Muutos:	Muutt.	Tark.
Piirt. HL-ELEC	Liittyy:	Risteyksen nro 305, Vesijärvenkatu – Aleksanterinkatu liikennevalojärjestelyt	
Suunn.	Korvaa:		
Tark. RM	Mittakaava:	LAHDEN KAUPUNKI KUNNALLISTEKNIikka	Piirustusnumero:
LV	1:500		R305
Pvm 11.3.2008		Arkisto n:o R305_liik	