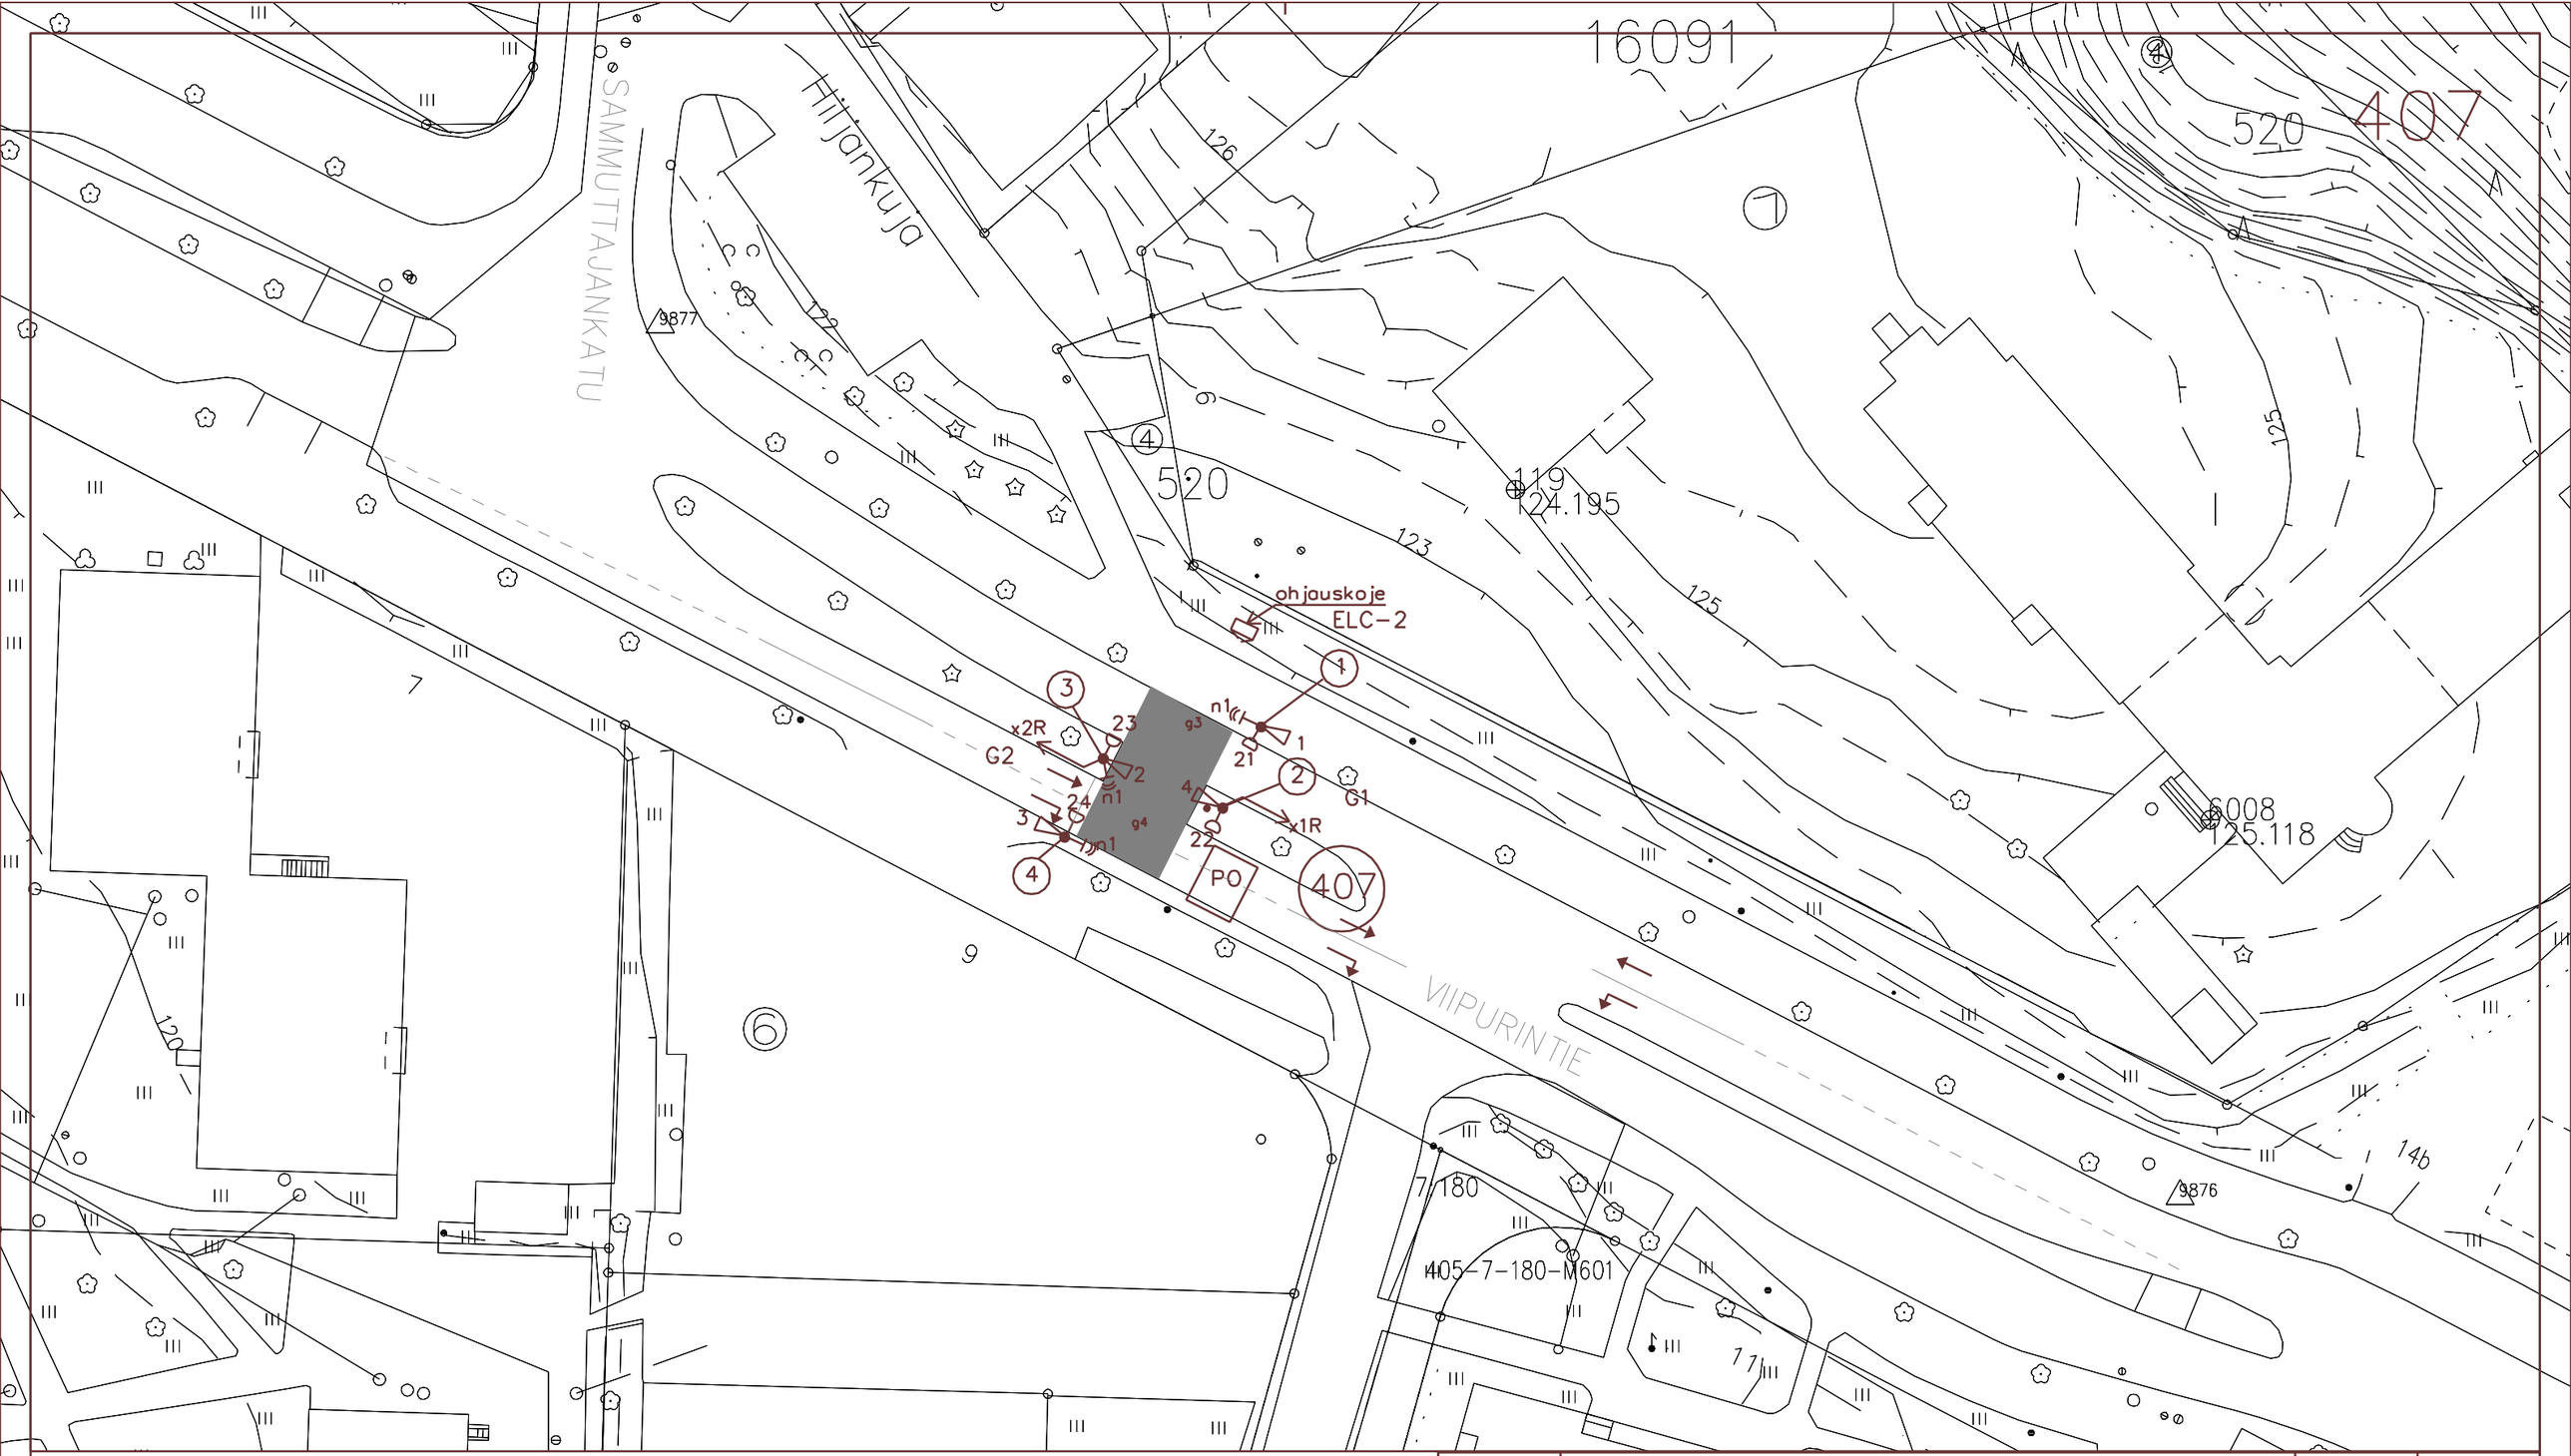

vp = valaisinpylväs

lp = liikenneporttaali

	Muutos:	Muutt.	Tark.
Piirt. HL-ELEC	Liittyy:	Risteyksen nro 407, Viipurintie, Möysän koulu	
Suunn.	Korvaa:	liikennevalojärjestelyt	
Tark. RM	Mittakaava:	LAHDEN KAUPUNKI KUNNALLISTEKNIIKKA	Piirustusnumero: R407
LV	1:500	Pvm 11.3.2008	Arkisto n:o R407_liik