

R450

HEINOLA
HELSINKI


MMO 69013

Viestiverkkokytkenkätokelo
Kabelon CDC020

MCMK 4*6+6
ELY - katuvalaistuskeskus

ohjauskoje

KAIVO, ILMAISIMET A100
JA C100 100m
PYSÄYTYSVIIVASTA

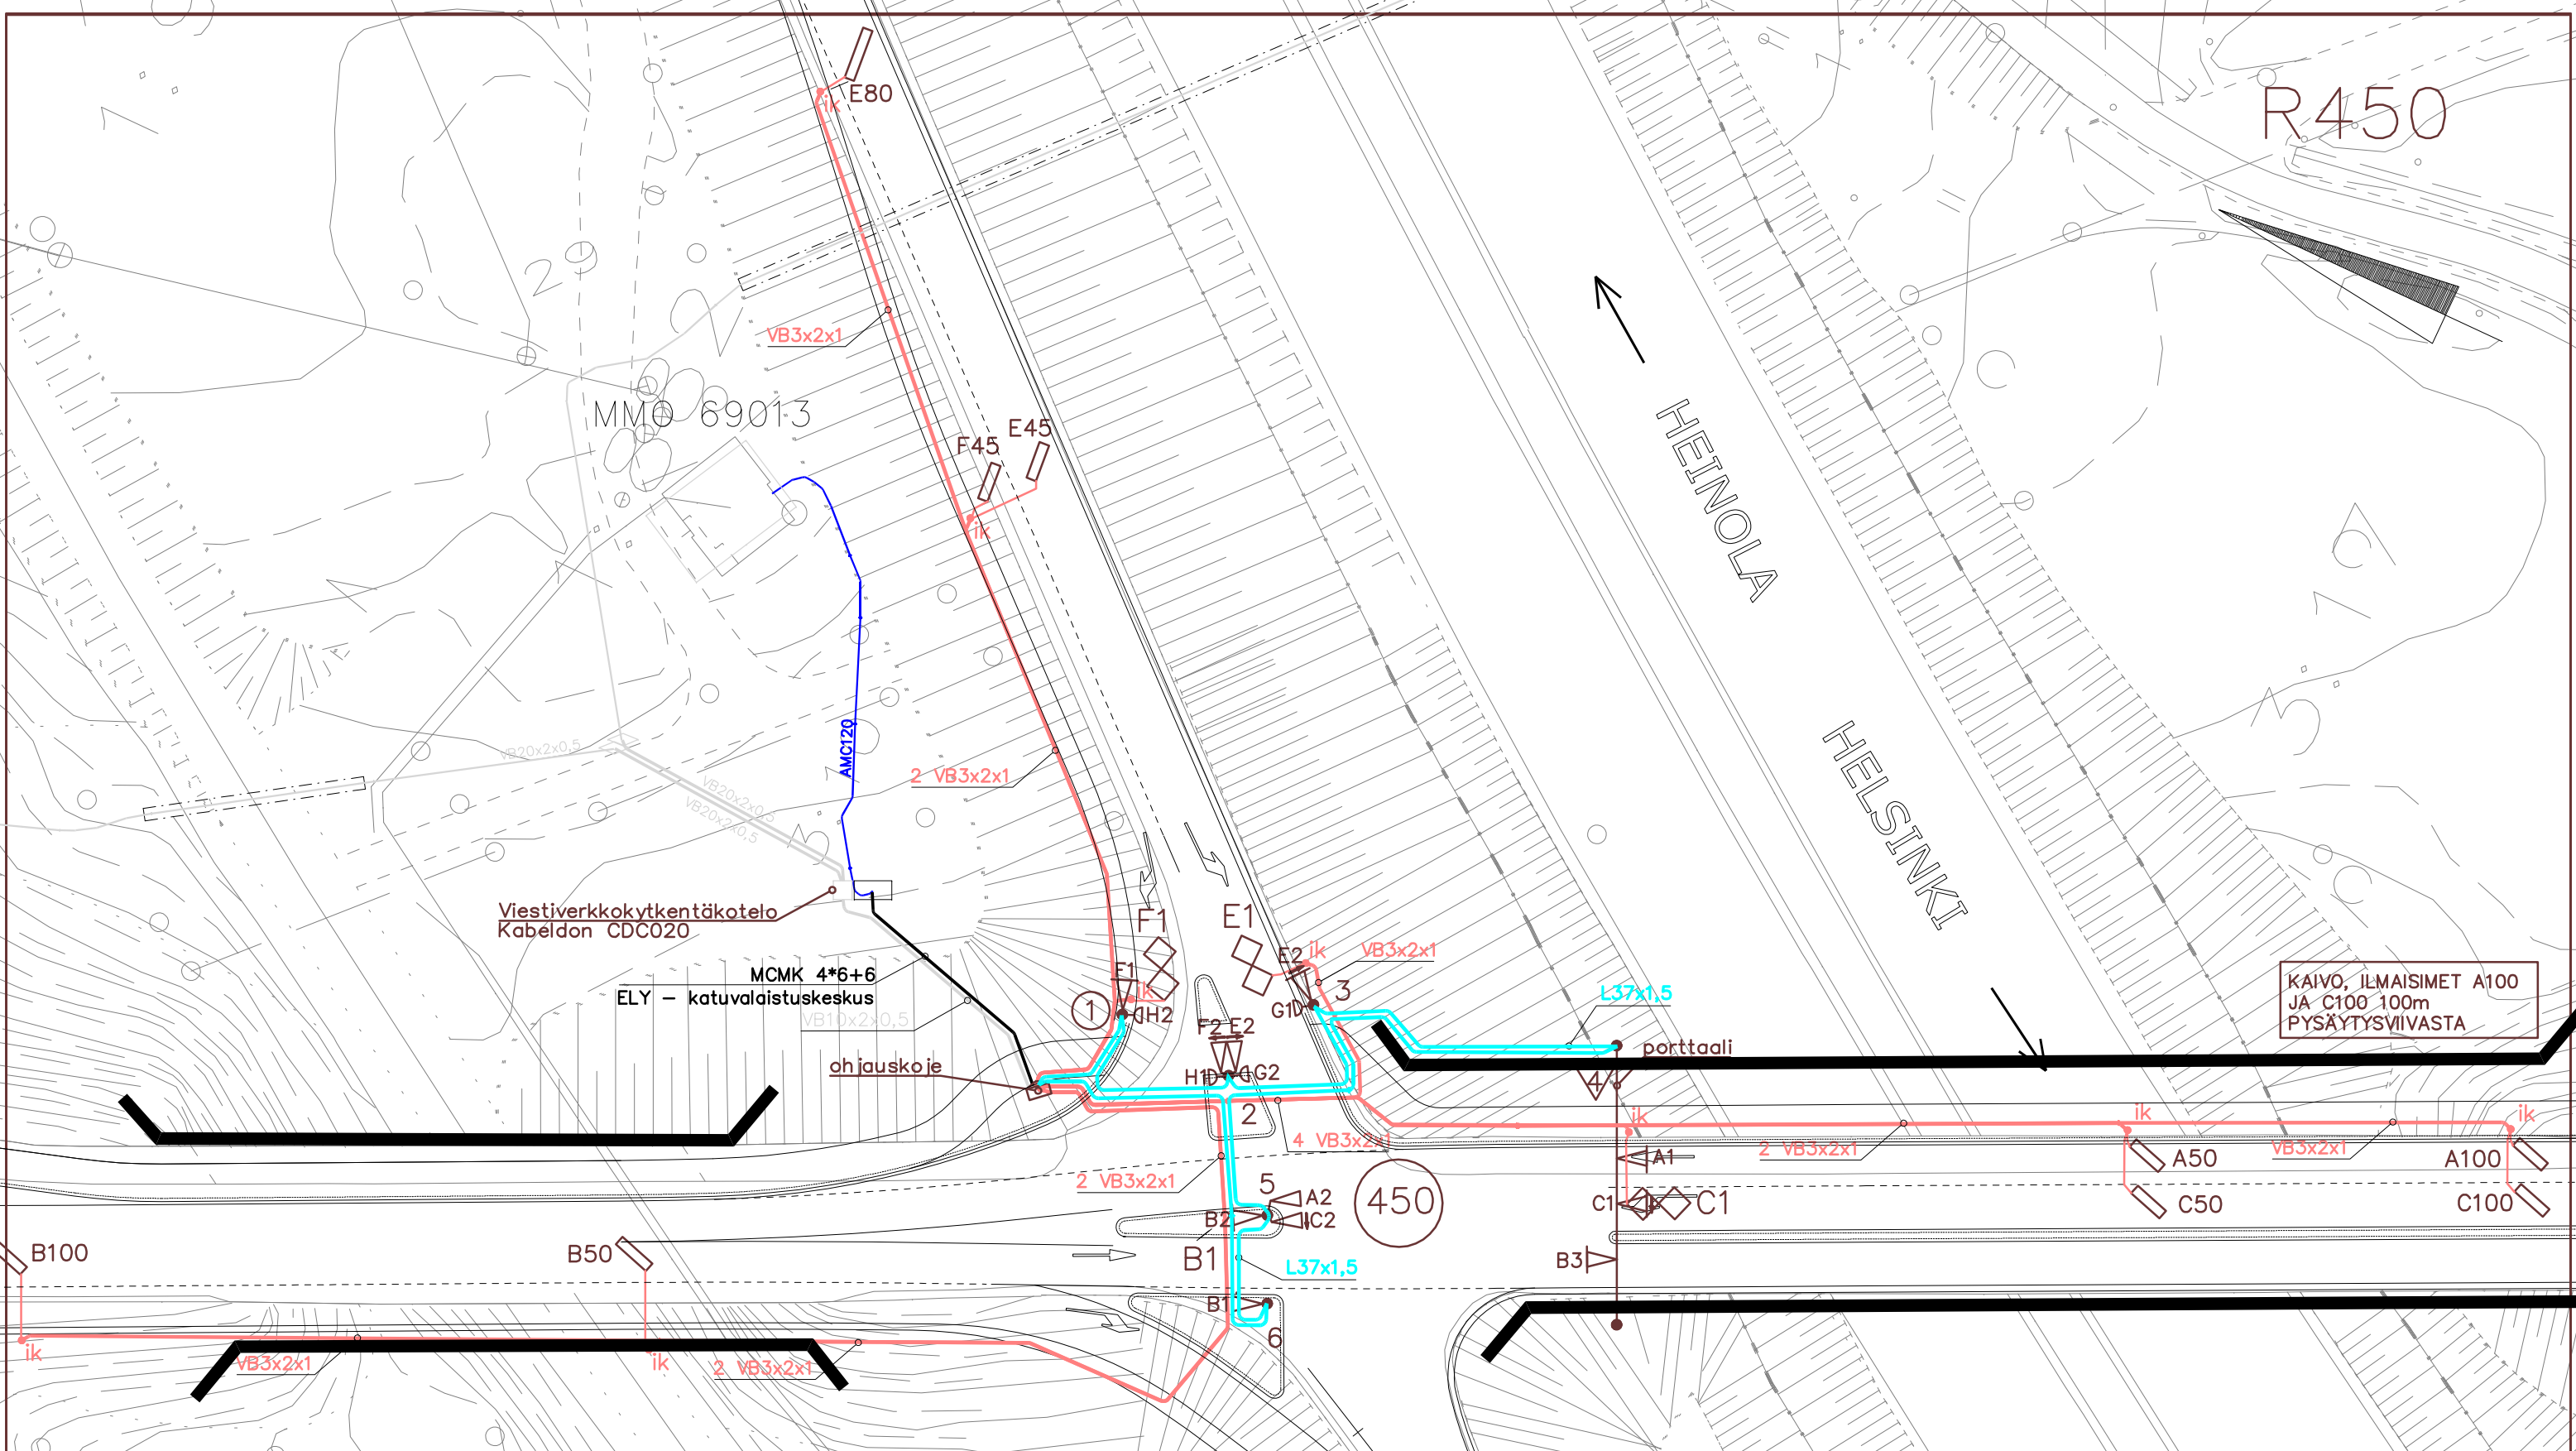

- vp = valaisinpylväs
- ▽ lp = liikenneporttaali
- ▽○ lp + vp

Pvm	Muutos:		Muutt.	Tark.
Piirt. HL-ELEC	Liittyy:	Risteyksen nro 450, valtatie 4 - valtatie 24		
Suunn. JN/RAMBOLL	Korvaa:	liikennevalo järjestelyt		
Tark. UR	Mittakaava:	UUDENMAAN ELY-KESKUS / LAHDEN KAUPUNKI	Piirustusnumero:	
LV	1:500		R12/9	
Pvm 19.8.2010			Arkisto n:o R12_9_sähkö	