



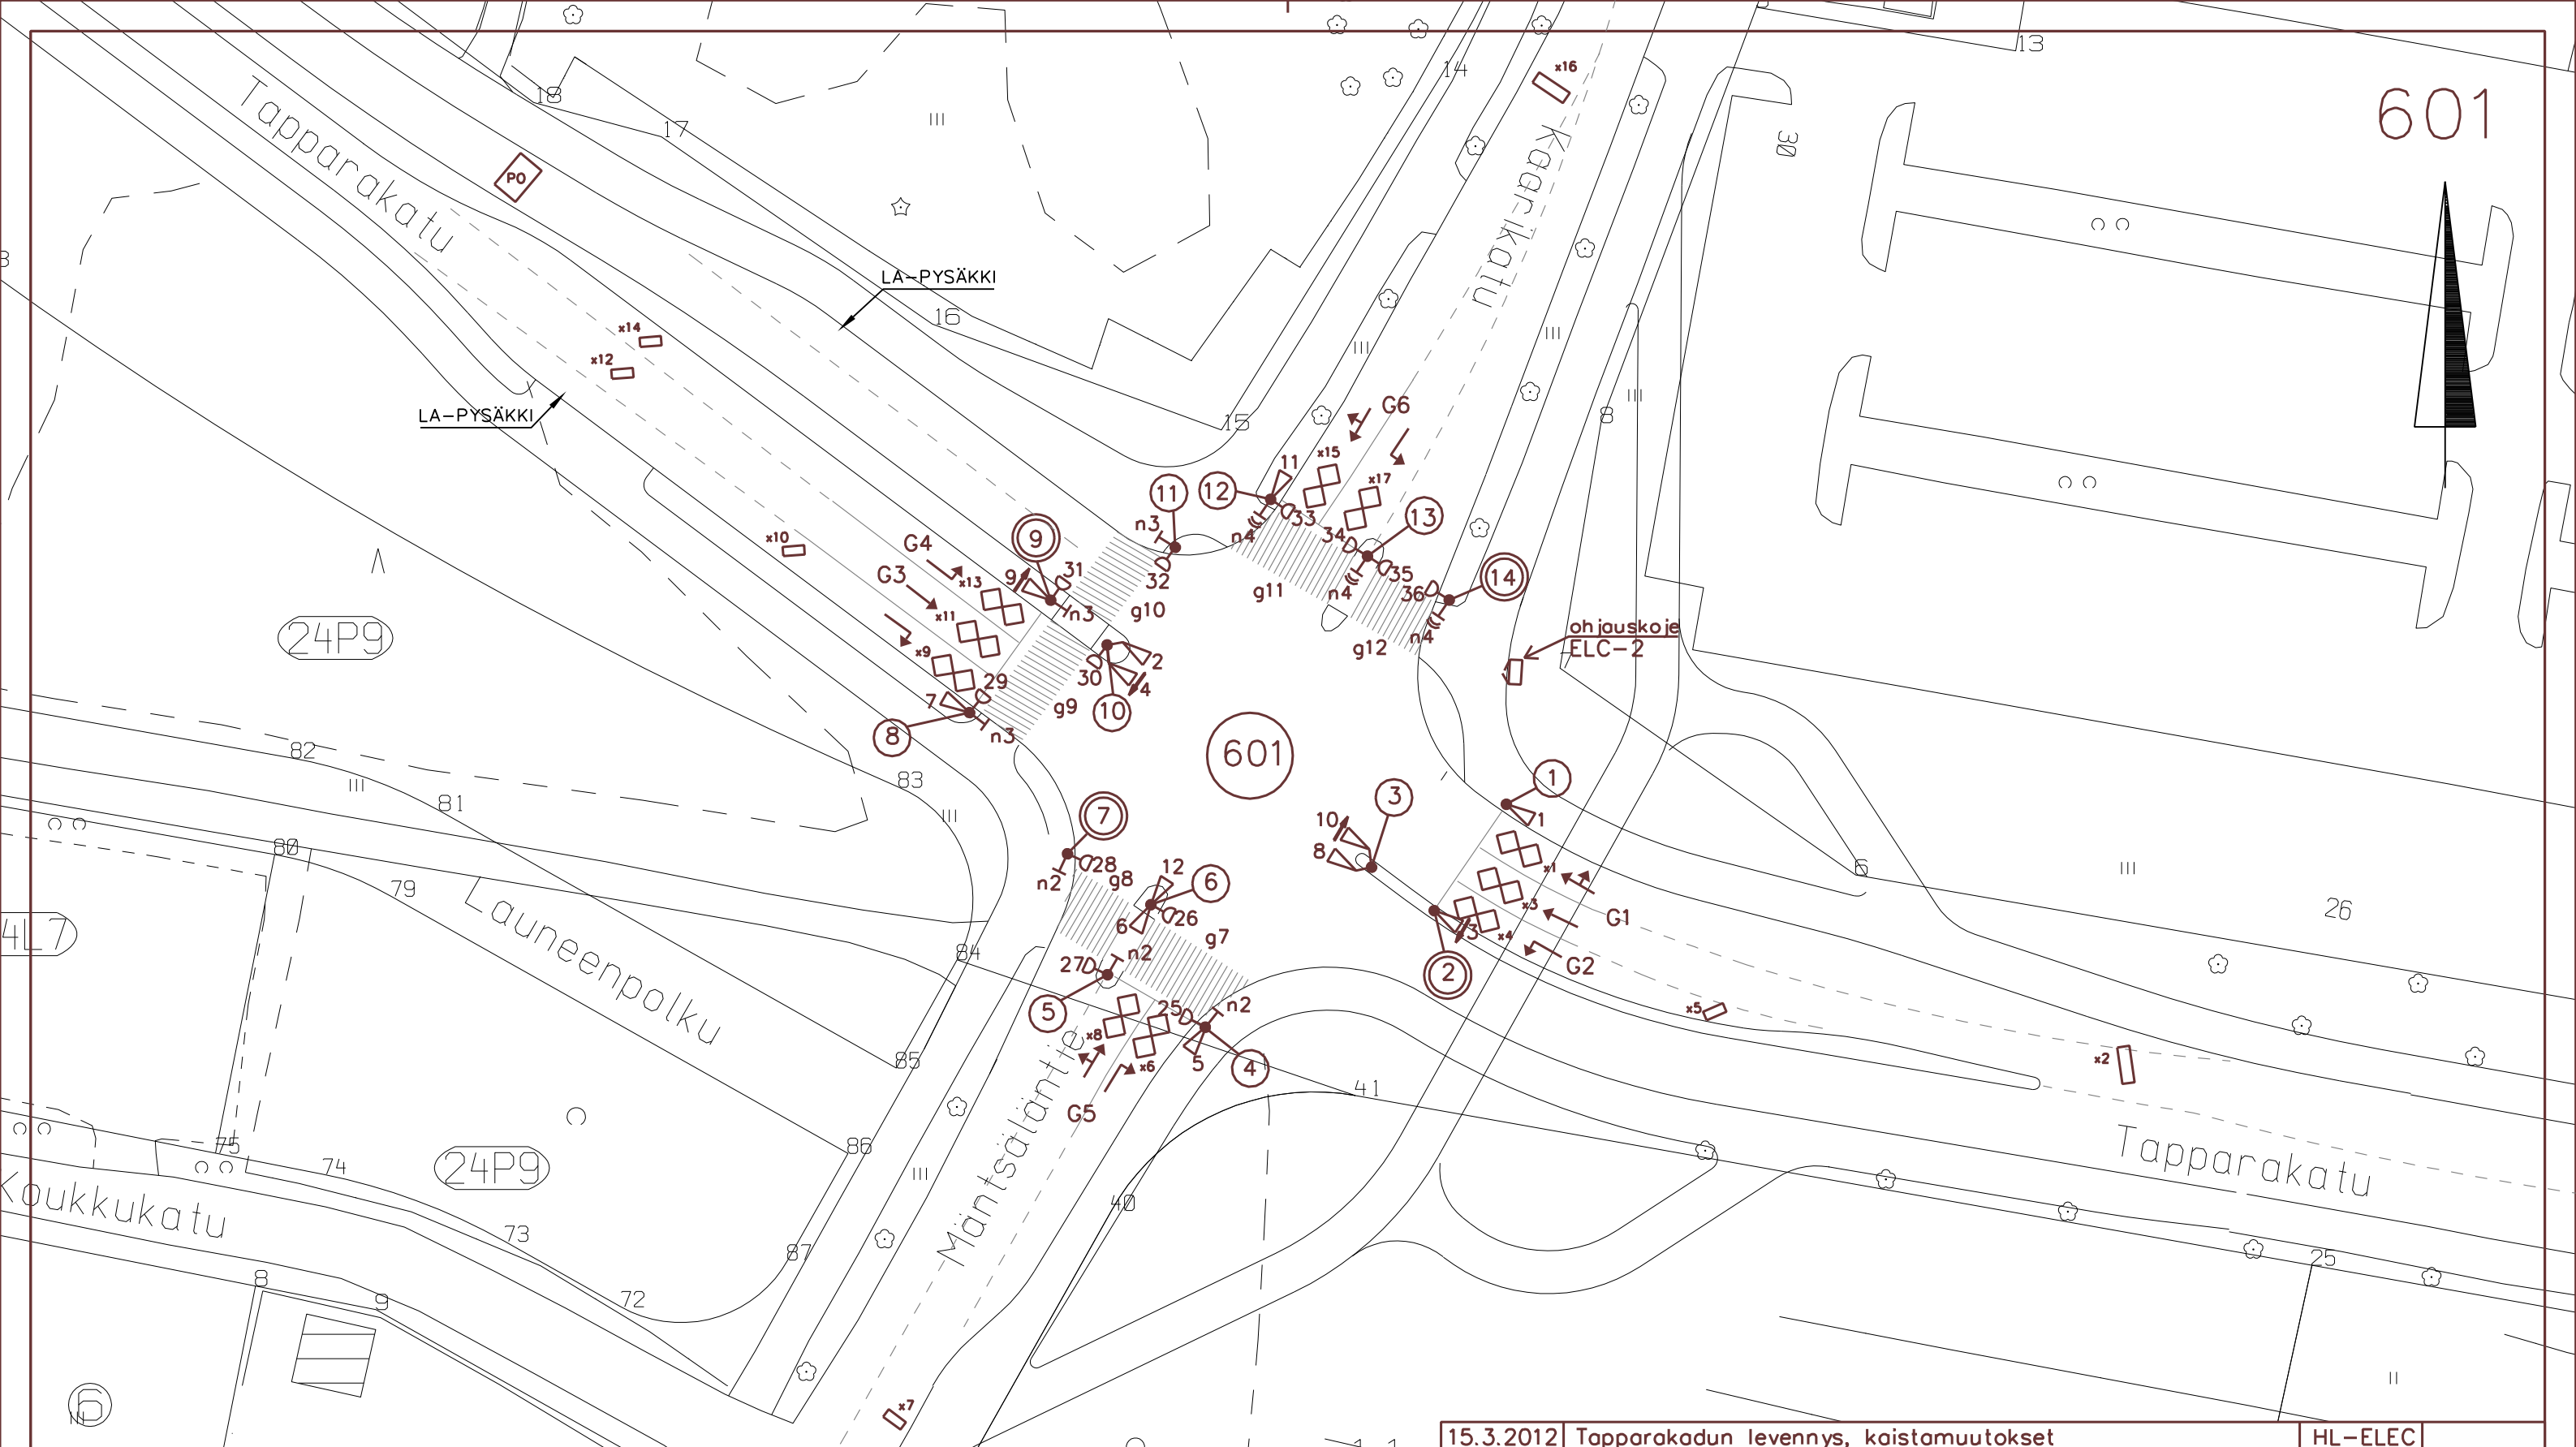

601

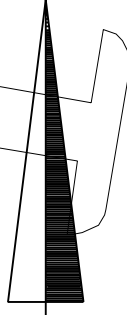

-  vp = valaisinpylväs
-  lp = liikenneporttaali

15.3.2012	Tapparakadun levennys, kaistamuutokset		HL-ELEC
7.5.2010	x1 -> x7, Lisätty tutka x16R		HL-ELEC
28.1.09	Ilmaisinsahaus		RM
	Muutos:		Muutt. Tark.
Piirt. HL-ELEC	Liittyy:	Risteyksen nro 601, Tapparakatu - Mäntsäläntie - Kaarikatu liikennevalo järjestelyt	
Suunn.	Korvaa:		
Tark. RM	Mittakaava:	LAHDEN KAUPUNKI KUNNALLISTEKNIikka	Piirustusnumero:
LV	1:500		R601
		Pvm 11.3.2008	Arkisto n:o R601_liik