


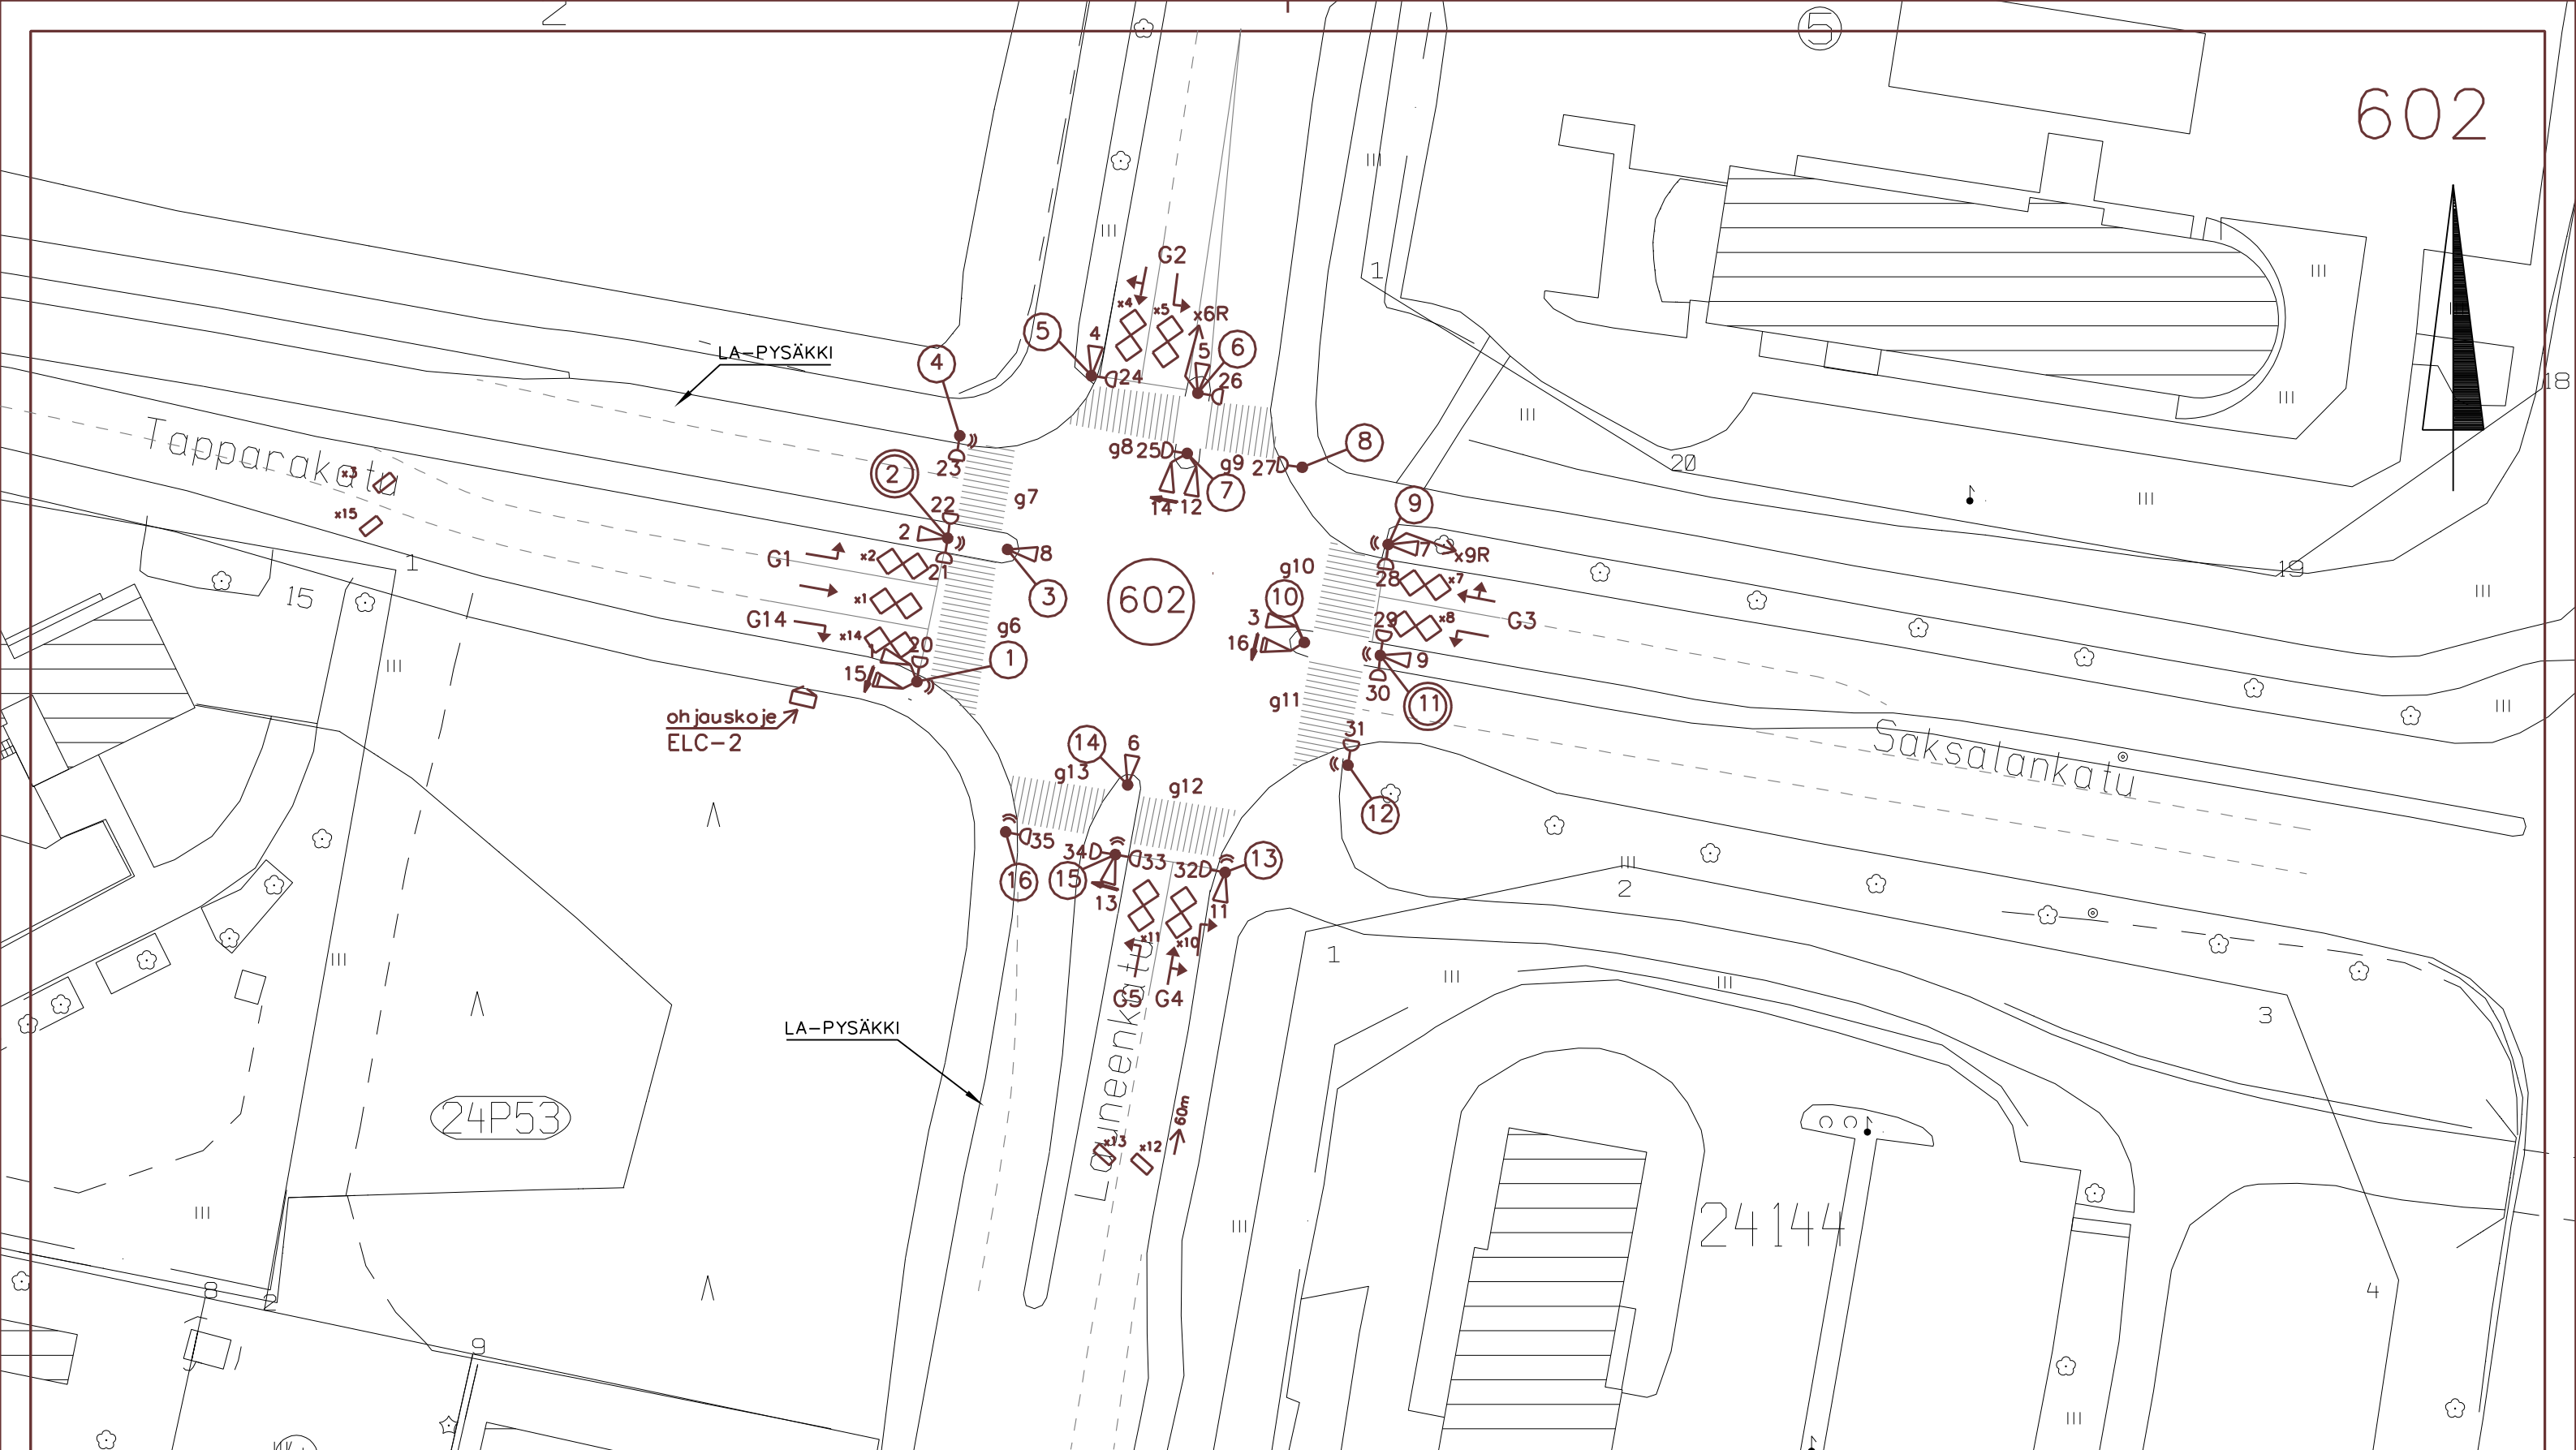


602



-  vp = valaisinpylväs
-  lp = liikenneporttaali

15.3.2012		Tapparakadun levennys, kaistamuutokset		HL-ELEC
		Muutos:		Muutt. Tark.
Piirt. HL-ELEC	Liittyy:	Risteyksen nro 602, Launeenkatu - Tapparakatu		
Suunn.	Korvaa:	liikennevalo järjestelyt		
Tark. RM	Mittakaava:	LAHDEN KAUPUNKI KUNNALLISTEKNIikka		Piirustusnumero:
LV	1:500			R602
		Pvm 11.3.2008		Arkisto n:o R602_liik