


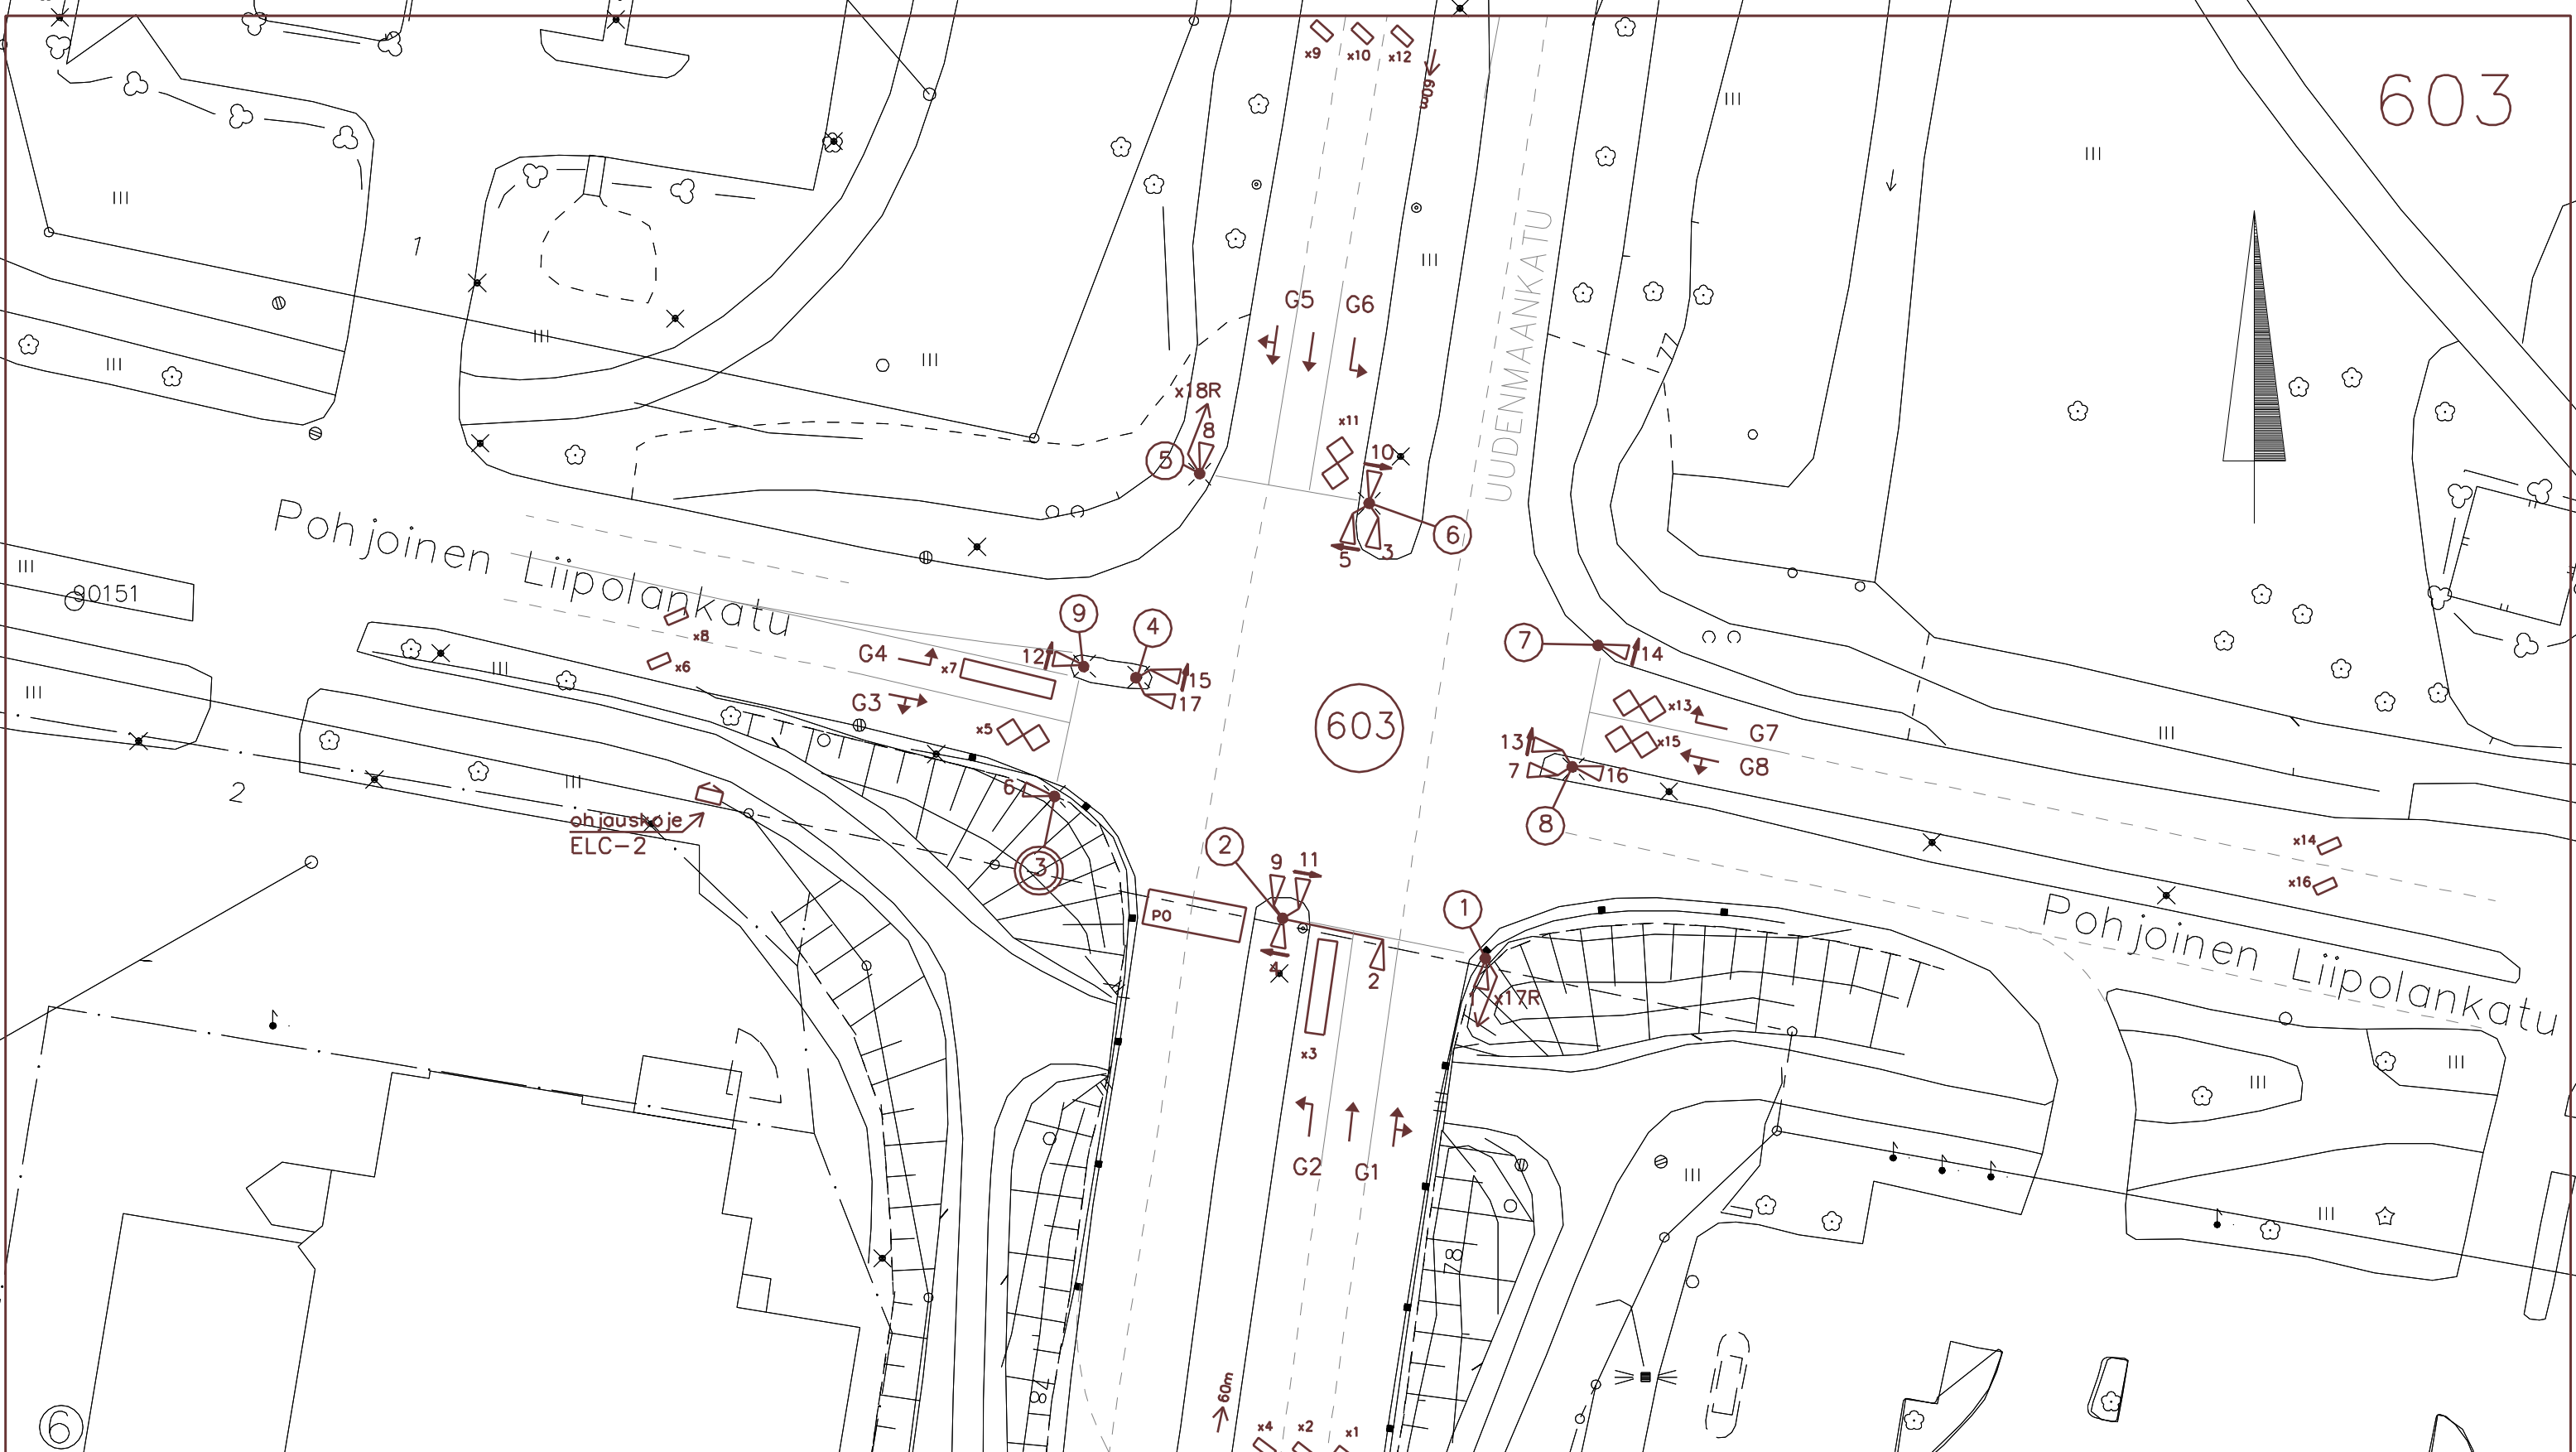


603



-  vp = valaisinpylväs
-  lp = liikenneporttaali

		Muutos:		Muutt.	Tark.
Piirt. HL-ELEC	Liittyy:	Risteyksen nro 603, Uudenmaankatu – Pohjoinen Liipolankatu liikennevalojärjestelyt			
Suunn.	Korvaa:				
Tark. RM	Mittakaava:	LAHDEN KAUPUNKI KUNNALLISTEKNIikka			Piirustusnumero:
LV	1:500				
		Pvm 11.3.2008			Arkisto n:o R603_liik