



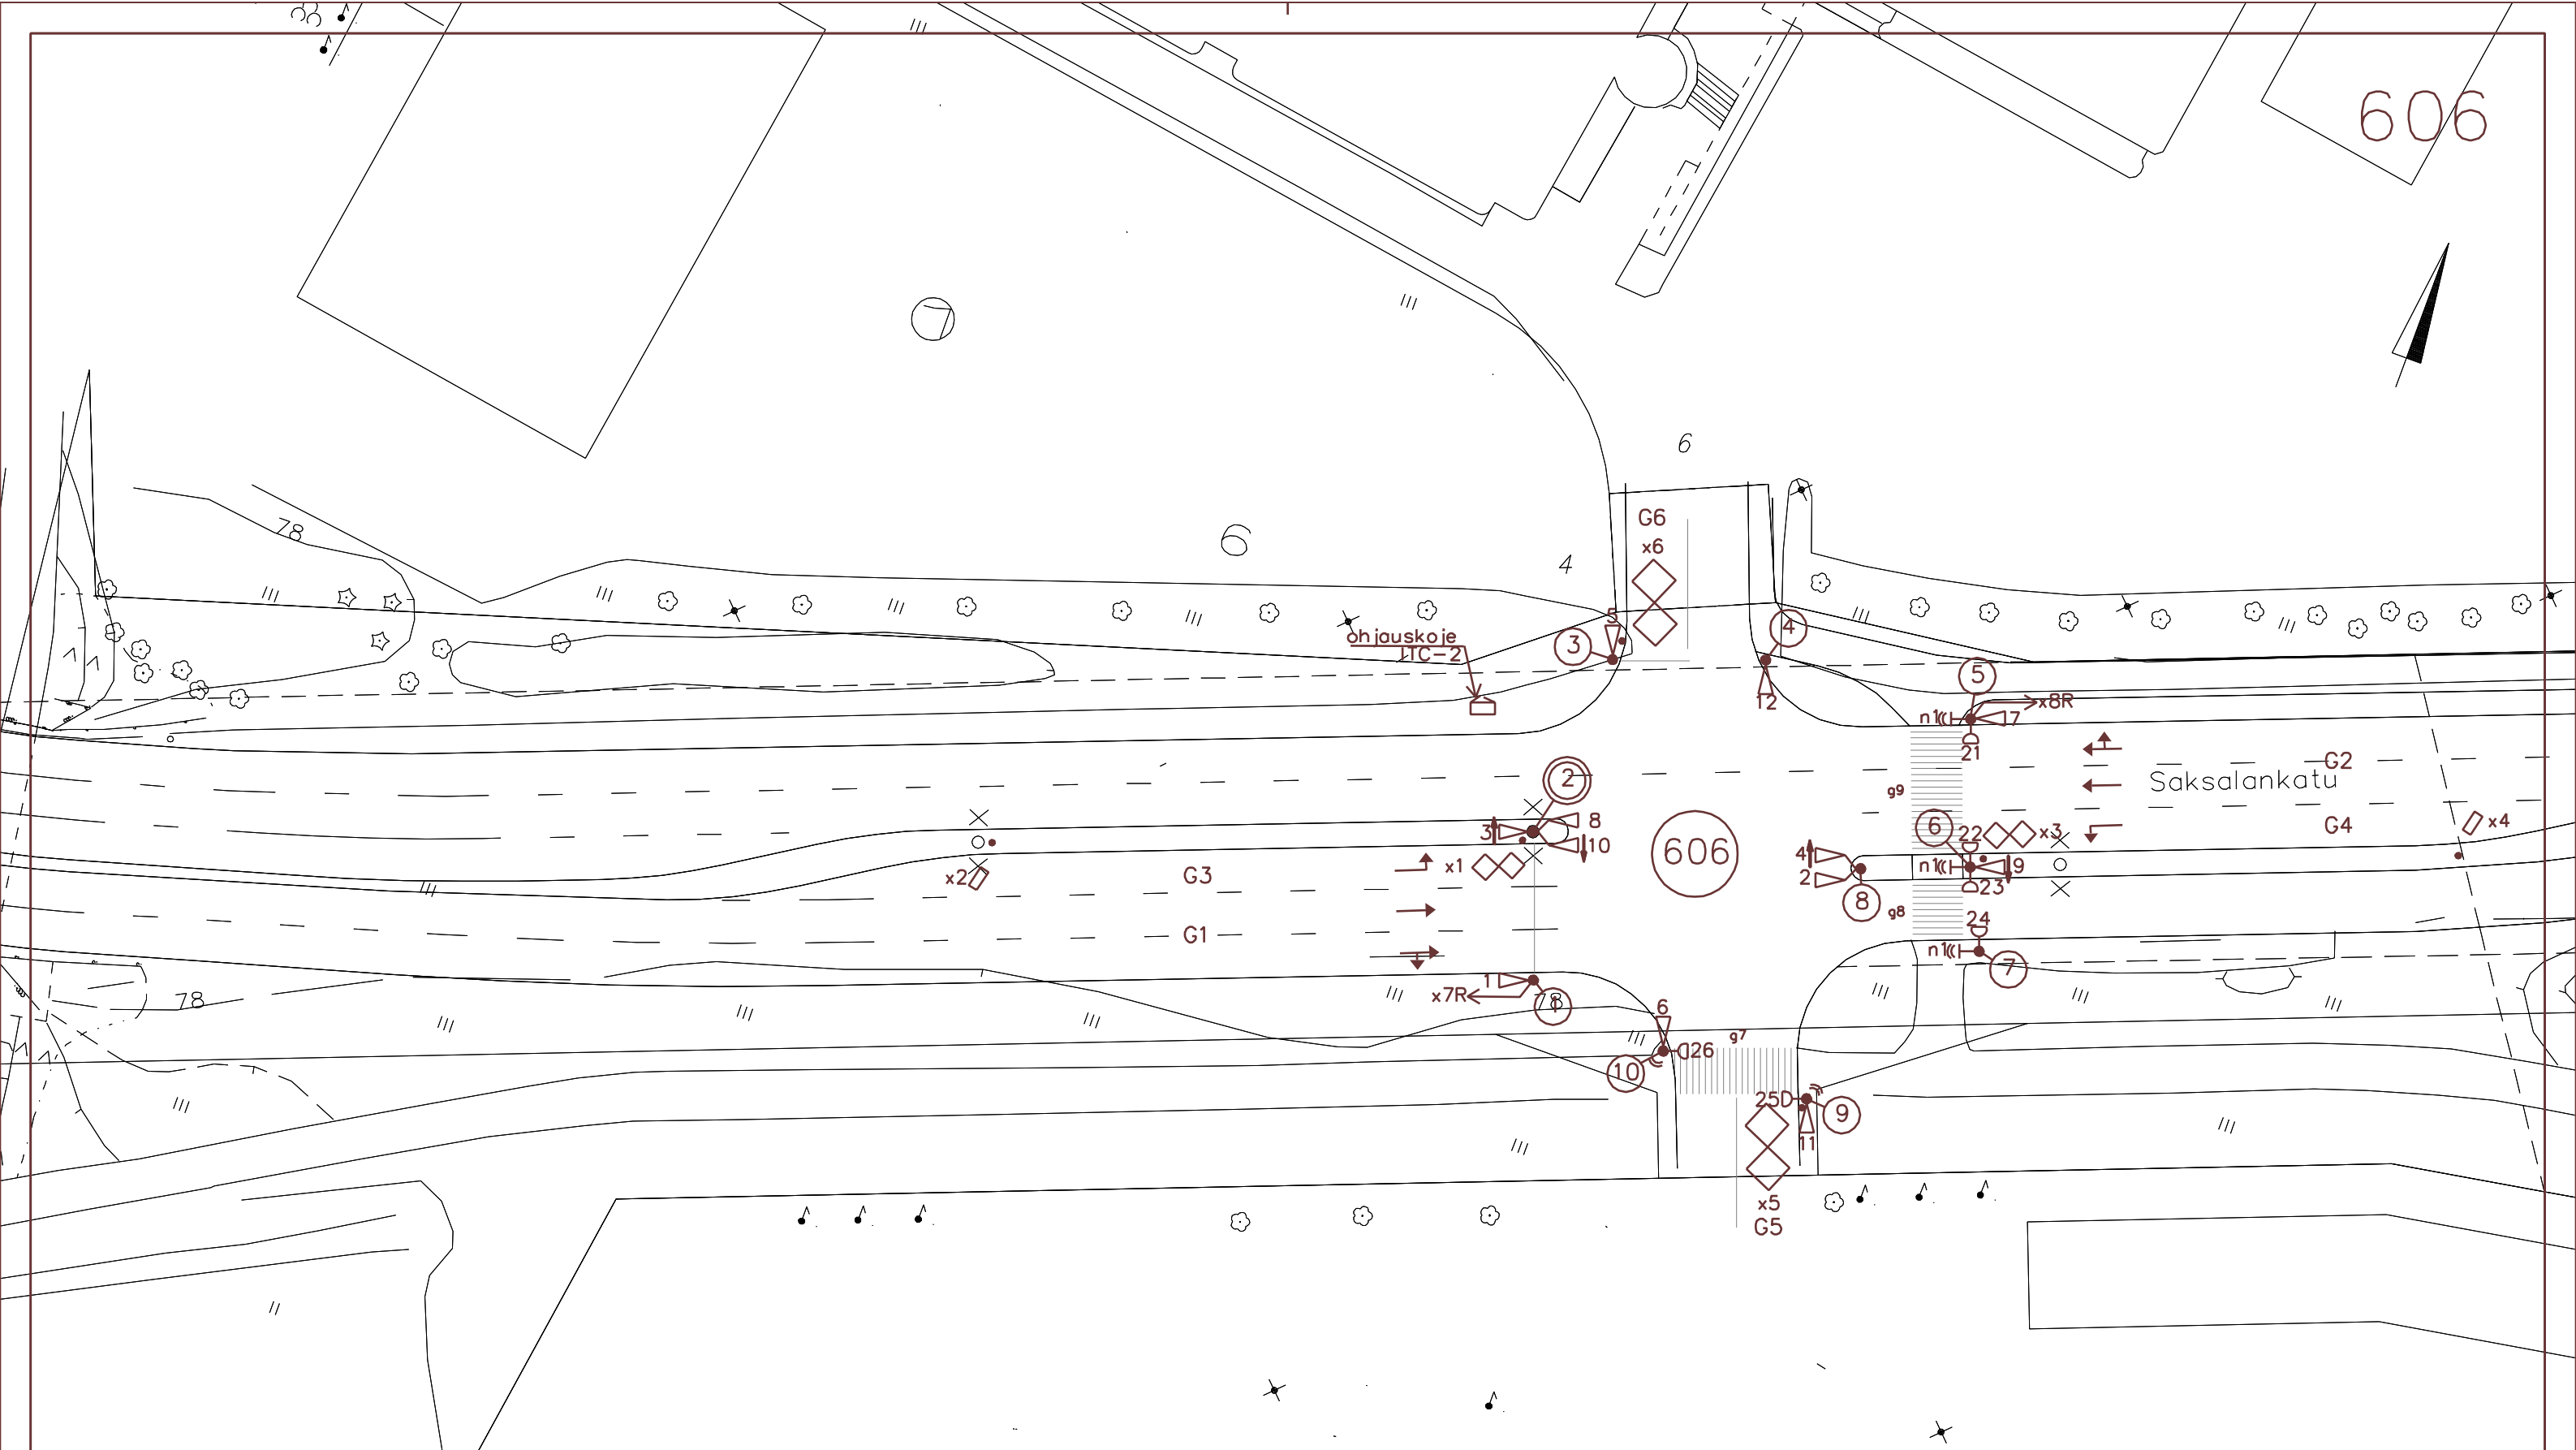


606

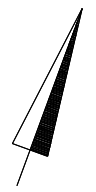

-  vp = valaisinpylväs
-  lp = liikenneporttaali

		Muutos:		Muutt.	Tark.
Piirt. HL-ELEC	Liittyy:	Risteyksen nro 606, Saksalankatu – Luhta			
Suunn.	Korvaa:	liikennevalojärjestelyt			
Tark. RM	Mittakaava:	LAHDEN KAUPUNKI KUNNALLISTEKNIikka		Piirustusnumero:	
LV	1:500			R606	
		Pvm 11.6.2008		Arkisto n:o R606_liik	