



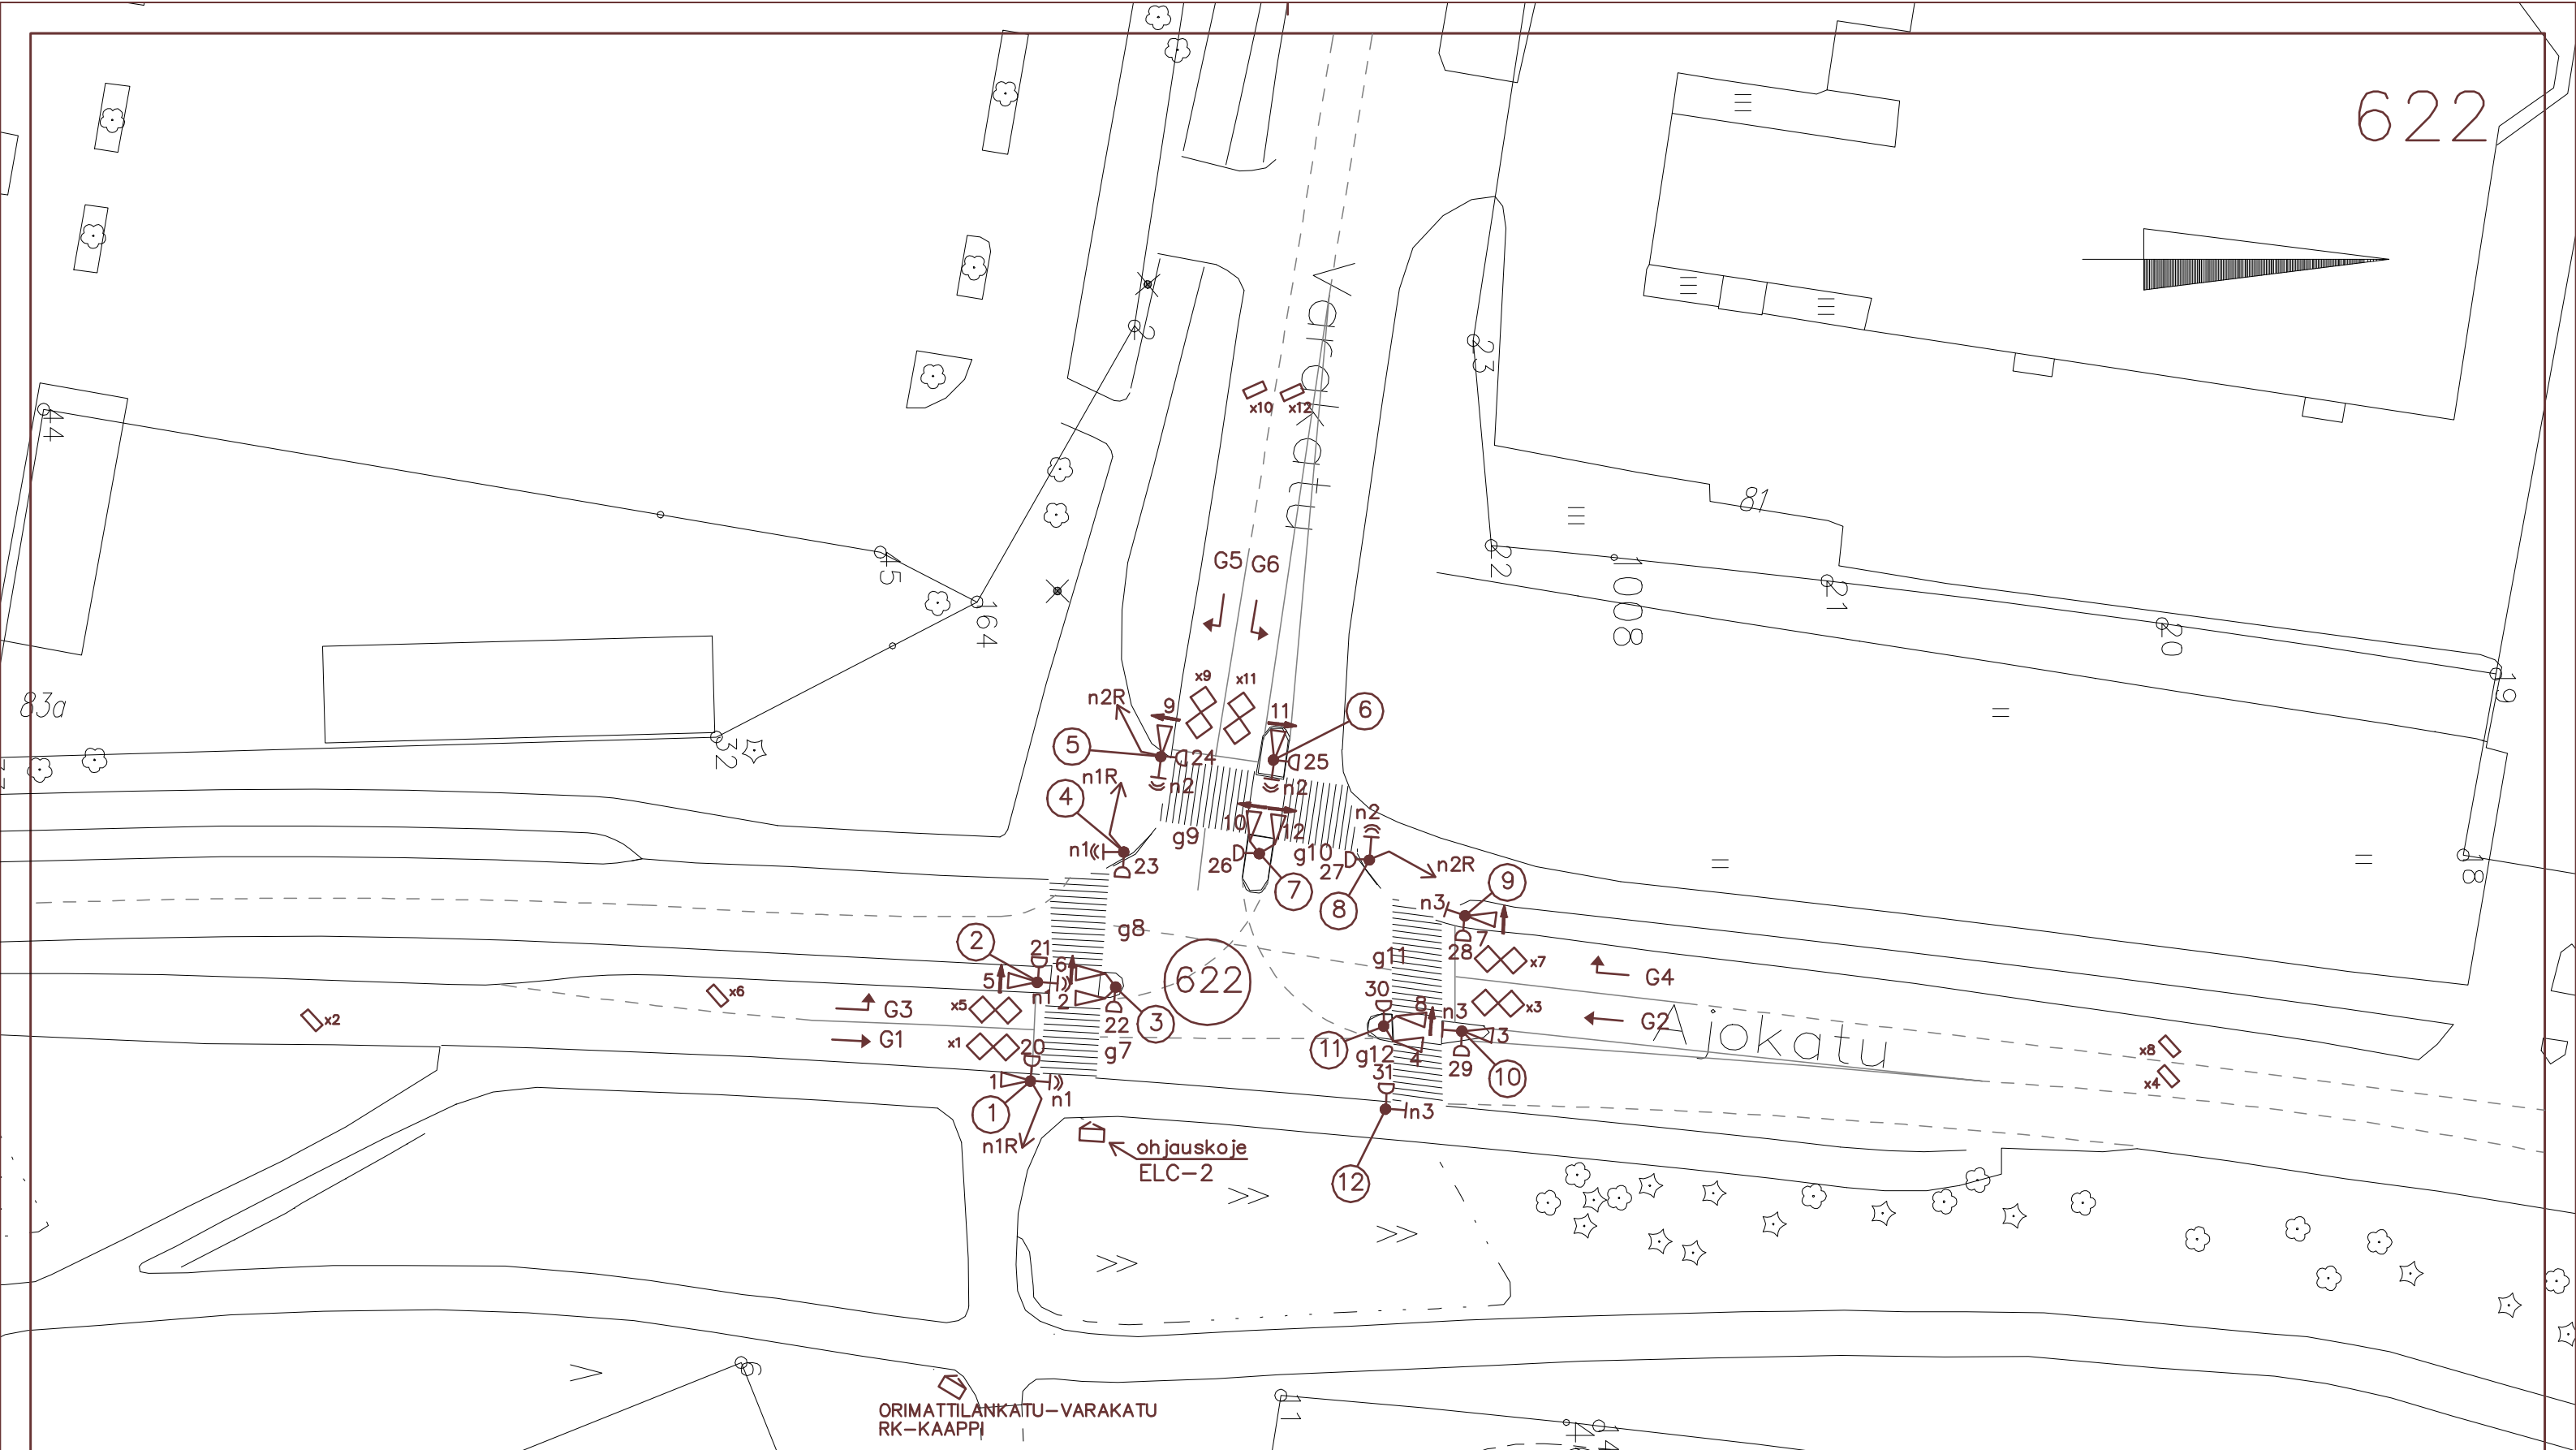


622

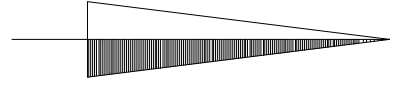

-  vp = valaisinpylväs
-  lp = liikenneporttaali

| | | | |
|-------------------|---|---|-----------------------|
| 2.9.10 | Ajokadun ajoratamuutoksia, x6 siirretty | HL-ELEC | |
| 28.1.09 | Rengaskaapelin muutos | RM | |
| | Muutos: | Muutt. | Tark. |
| Piirt. HL-ELEC | Liittyy: | Risteyksen nro 622, Ajokatu – Varakatu | |
| Suunn. | Korvaa: | liikennevalo järjestelyt | |
| Tark. RM | Mittakaava: | LAHDEN KAUPUNKI KUNNALLISTEKNIikka | Piirustusnumero: |
| LV | 1:500 |  | R622 |
| | Pvm 11.3.2008 | | Arkisto n:o R622_liik |