



650

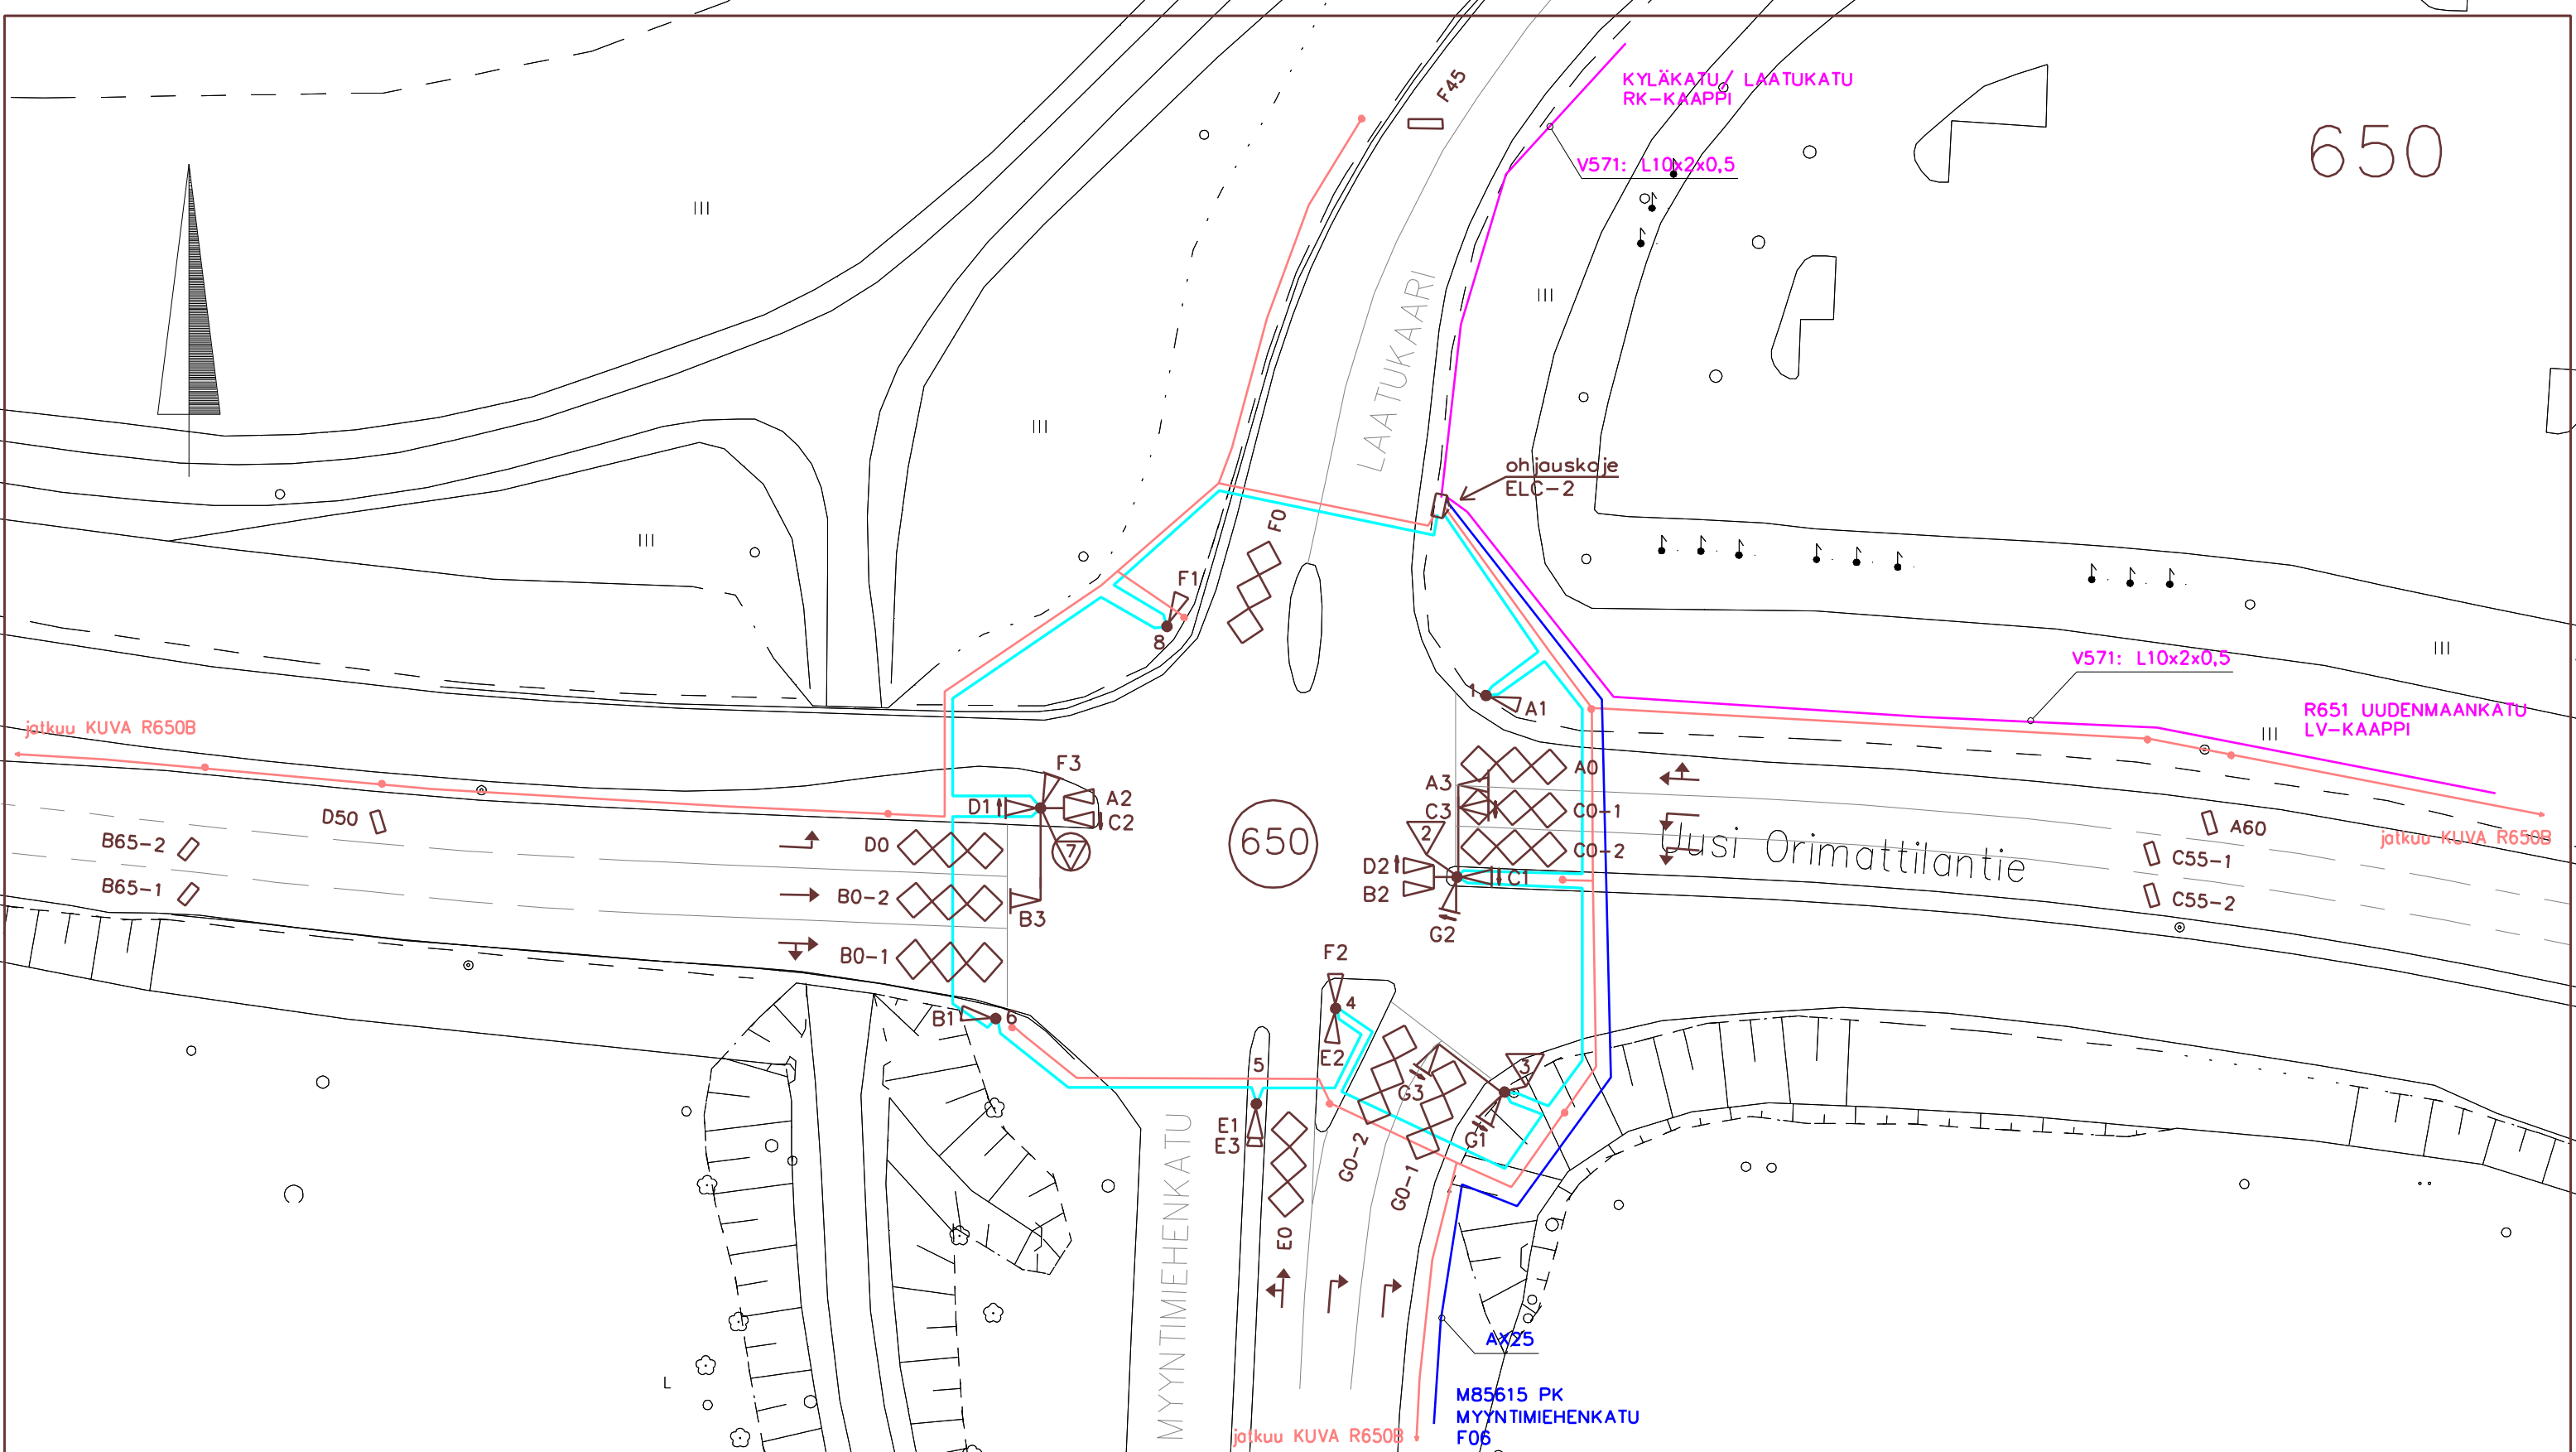

Ilmaisin	Log	Vahv	Ilmaisin	Log	Vahv	Ilmaisin	Log	Vahv
A0	D1	Ch1	C55-1	D11	Ch6	G0-2	D21	Ch21
A60	D2	Ch2	C55-2	D12	Ch7	G45-1	D22	Ch22
A120	D3	Ch3	C100	D13	Ch8	G45-2	D23	Ch23
B0-1	D4	Ch9	D0	D14	Ch14	P-o		Ch16
B0-2	D5	Ch10	D50	D15	Ch15			
B65-1	D6	Ch11	E0	D16	Ch24			
B65-2	D7	Ch12	E45	D17	Ch17			
B130	D8	Ch13	F0	D18	Ch18			
C0-1	D9	Ch4	F45	D19	Ch19			
C0-2	D10	Ch5	G0-1	D20	Ch20			

- vp = valaisinpylväs
- ▽ lp = liikenneporttaali
- ▽ vp+lp

		Muutos:		Muutt.	Tark.
Piirt. HL-ELEC	Liittyy:	Risteyksen nro: 650, Uusi-Orimattilantie, LaatuKaari			
Suunn.	Korvaa:	liikennevalo järjestelyt			
Tark. RM	Mittakaava:	HÄMEEN TIEPIIRI/ LAHDEN KAUPUNKI		Piiustusnumero:	
LV	1:500			R650A	
		Pvm 15.5.2009		Arkisto n:o R650A_sähkö	