




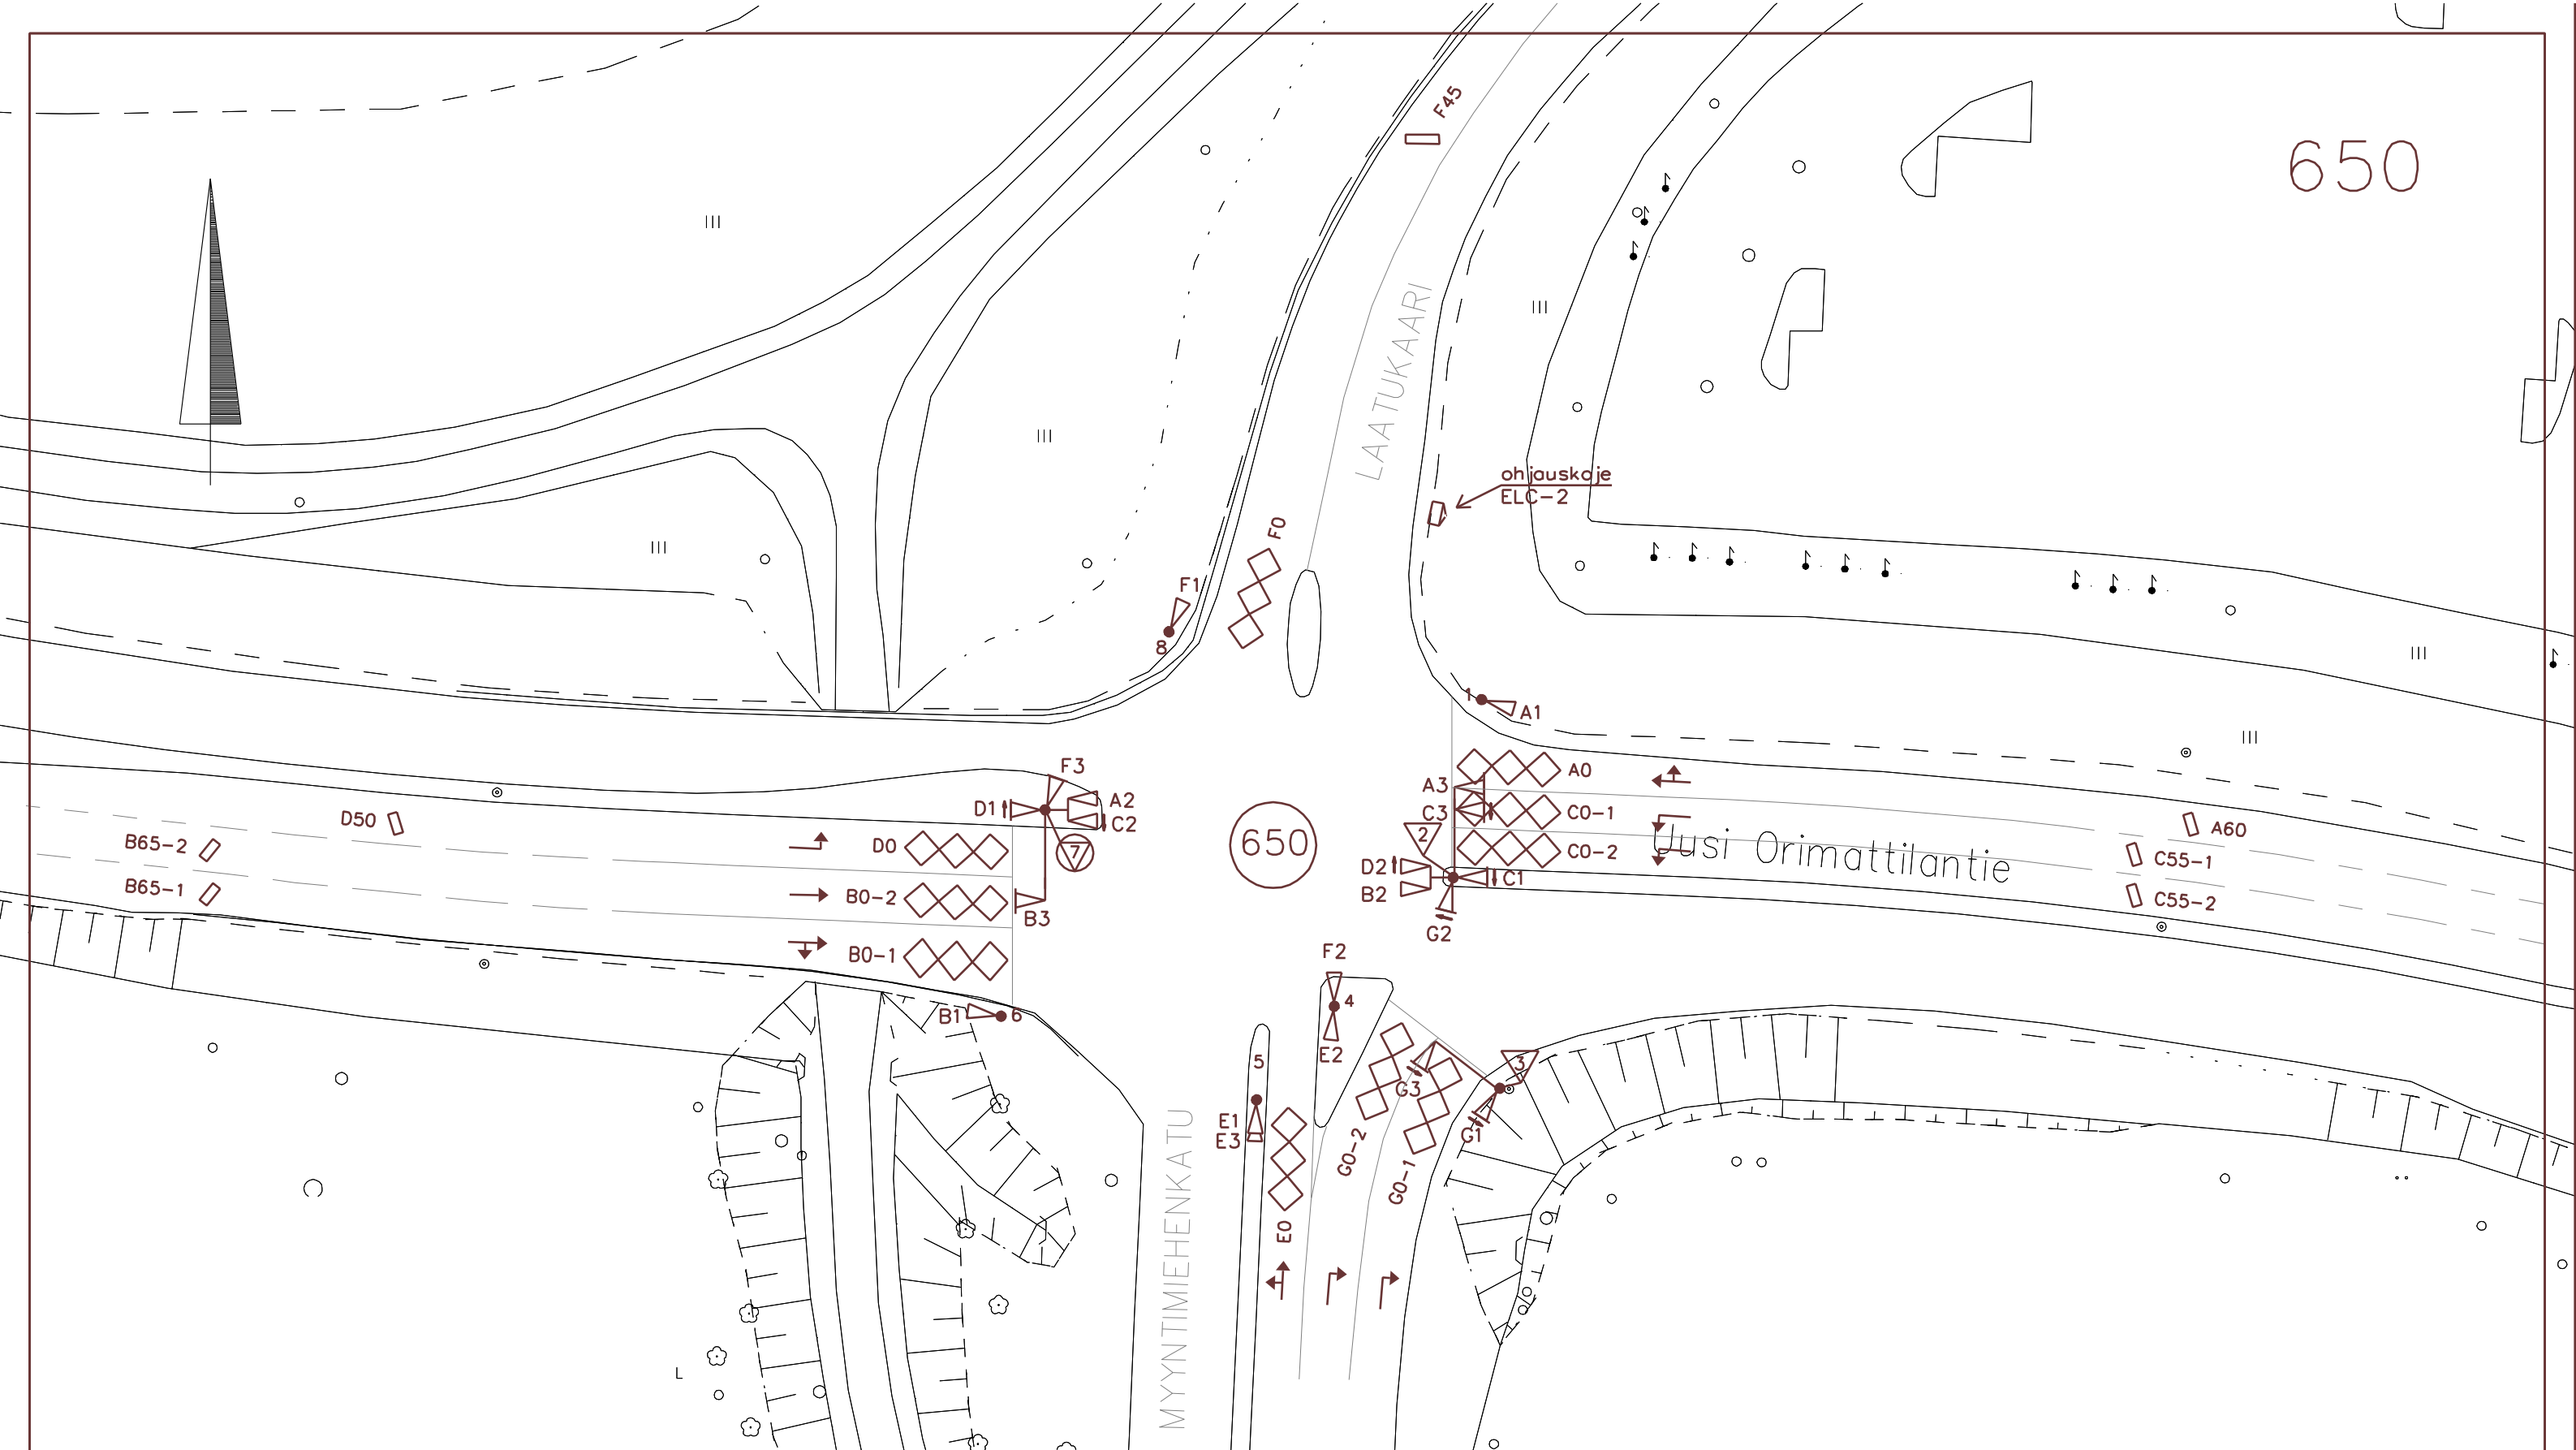

650



-  vp = valaisinpylväs
-  lp = liikenneporttaali
-  vp+lp

| | | | | | |
|-------------------|-------------|---|--|------------------------|-------|
| | | Muutos: | | Muutt. | Tark. |
| Piirt. HL-ELEC | Liittyy: | Risteyksen nro: 650, Uusi-Orimattilantie, Laatucaari | | | |
| Suunn. | Korvaa: | liikennevalojärjestelyt | | | |
| Tark. RM | Mittakaava: | HÄMEEN TIEPIIRI / LAHDEN KAUPUNKI | | Piirustusnumero: | |
| LV | 1: 500 |  | | R650A | |
| | | Pvm 15.5.2009 | | Arkisto n:o R650A_liik | |