


653

UUDENMAANKATU


653

AJOKATU

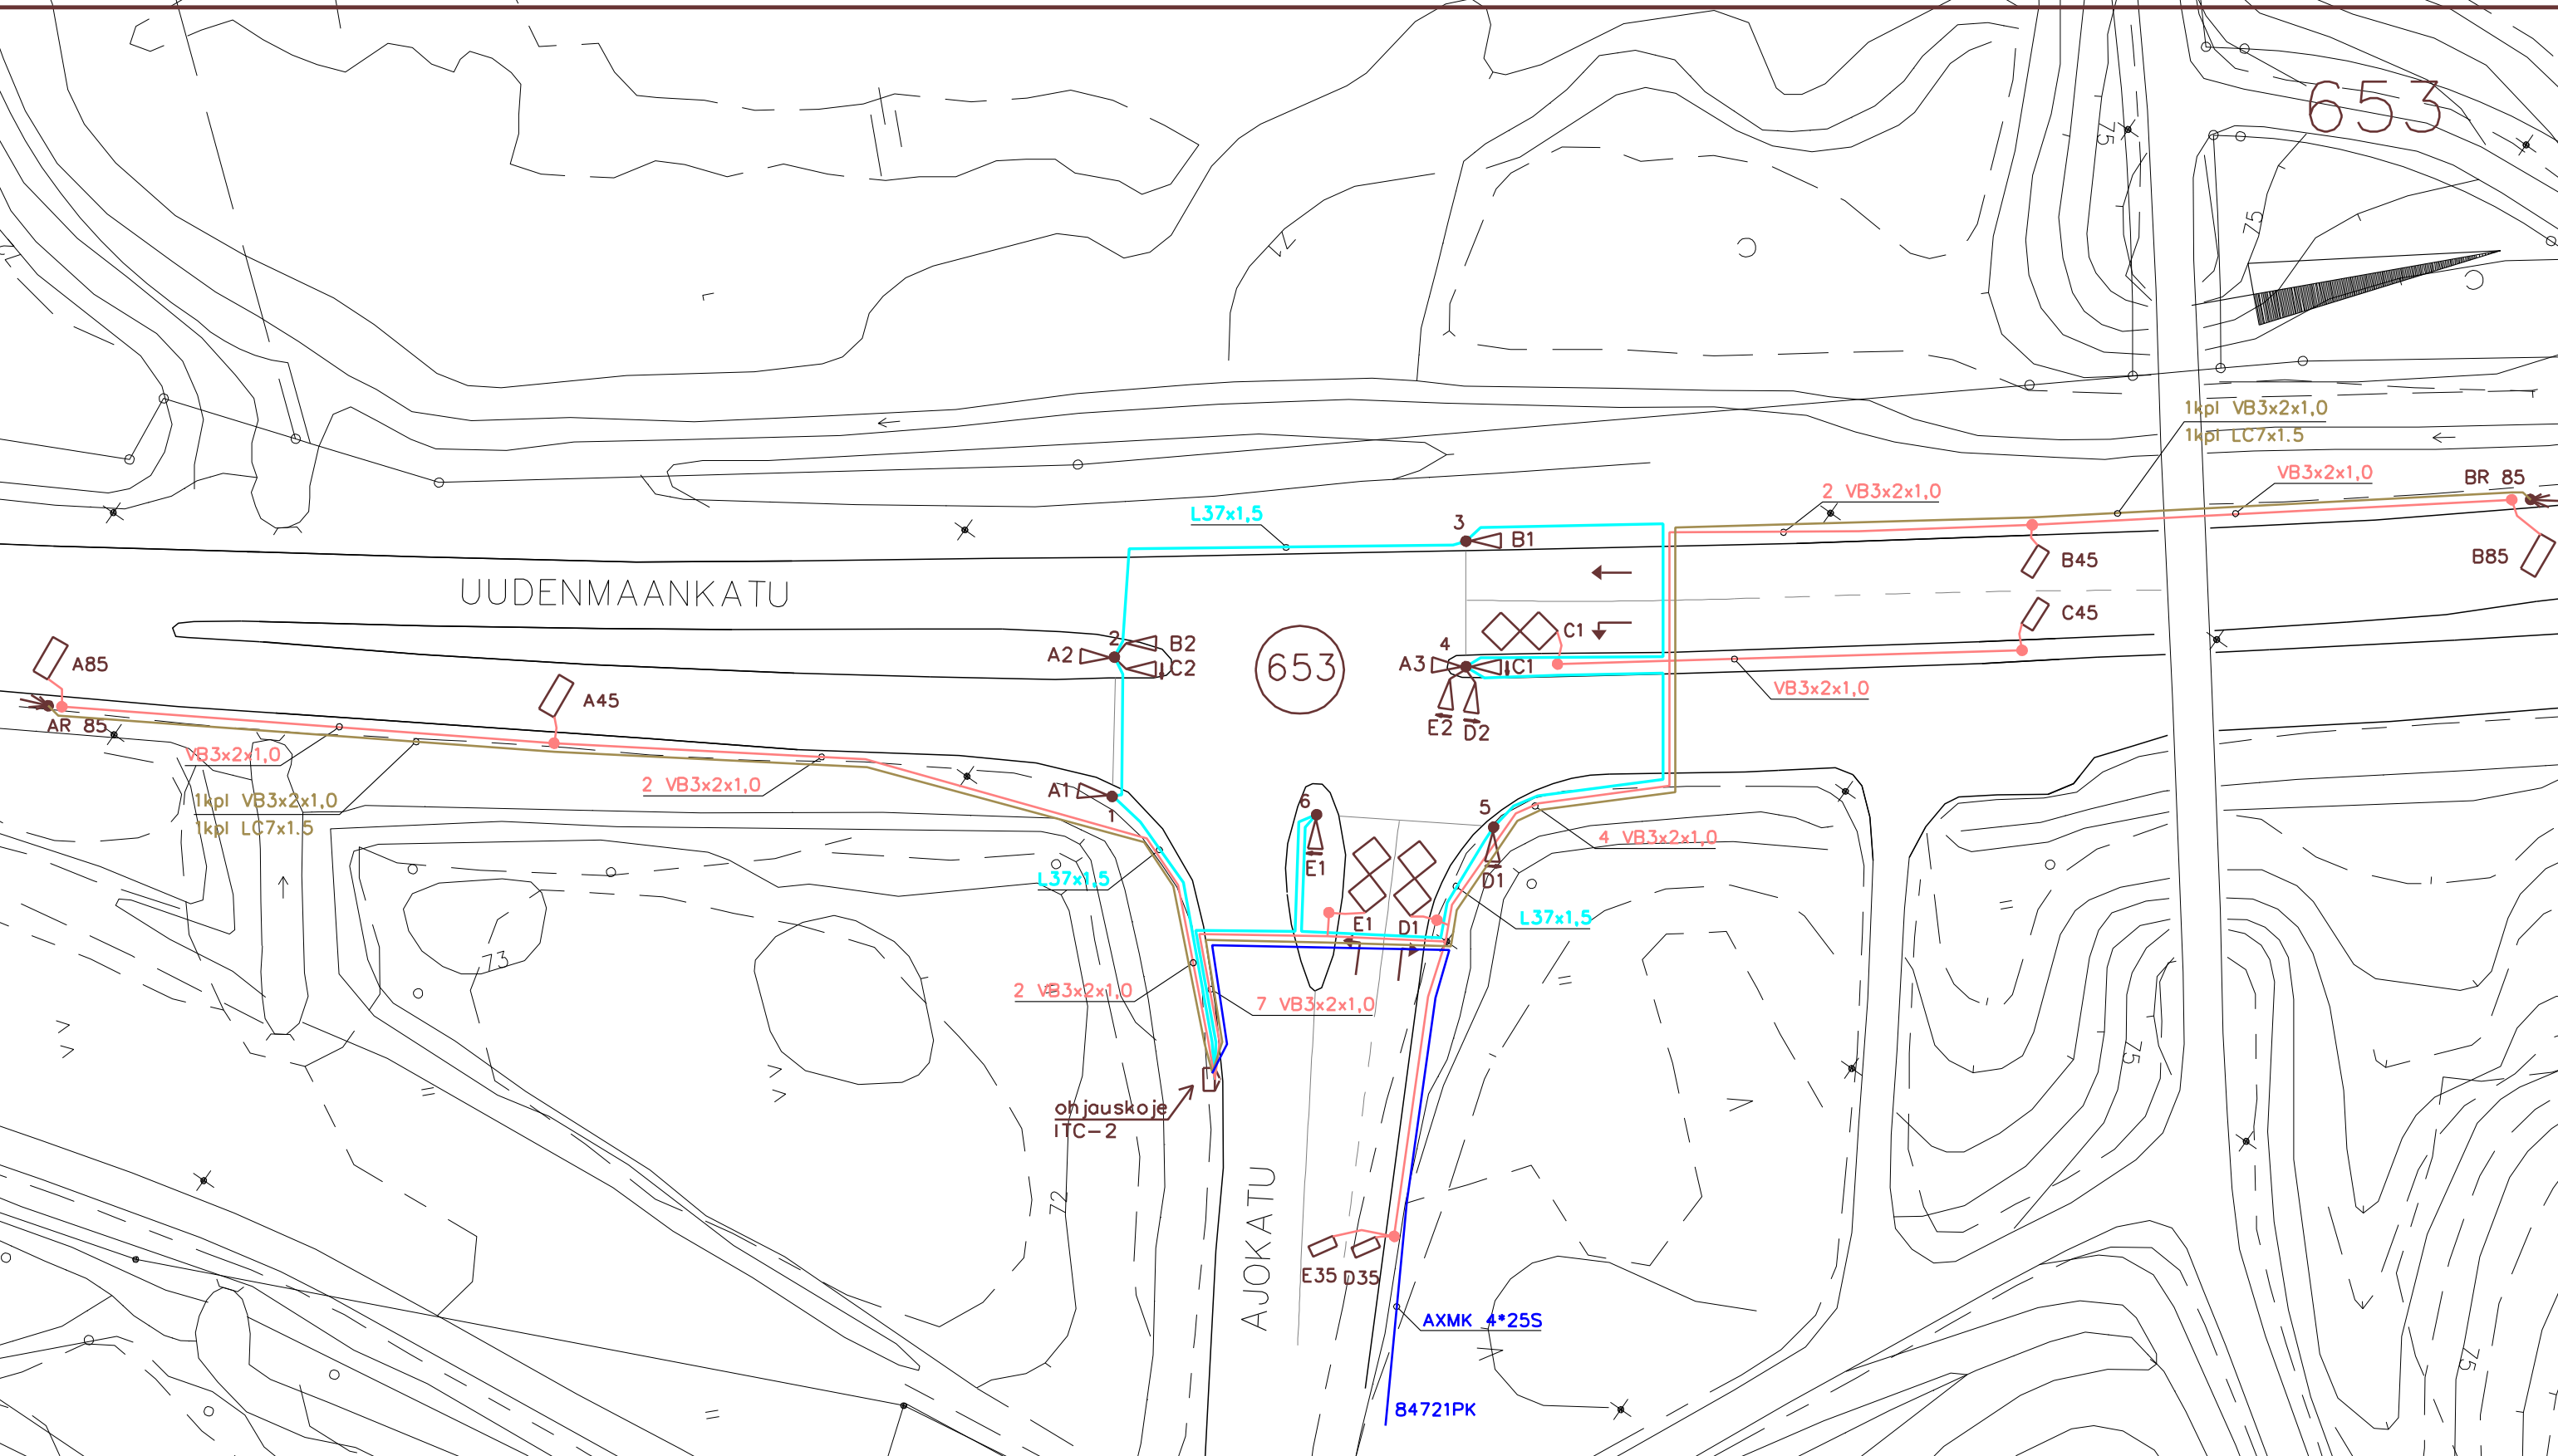

Ilmoisin	Log	Vahv
A45	D1	Ch1
A85	D2	Ch2
AR85	D3	Ch201
B45	D4	Ch4
B85	D5	Ch5
BR85	D6	Ch202
C1	D7	Ch7
C45	D8	Ch8
D1	D9	Ch9
D35	D10	Ch10
E1	D11	Ch11
E35	D12	Ch12

- vp = valaisinpylväs
- ▽ lp = liikenneporttaali
- ▽ vp = lp + vp

		Muutos:	Muutt.	Tark.
Piirt.	Liittyy:	Risteyksen nro:653, Uudenmaankatu-Ajokatu		
HL-ELEC	Korvaa:	liikennevalojärjestelyt		
Suunn.				
Tark.	Mittakaava:	HÄMEEN TIEPIIRI/ LAHDEN KAUPUNKI		Piirustusnumero:
RM	1:500			R653
LV				Arkisto n:o R653_sähkö
		Pvm	7.9.2009	