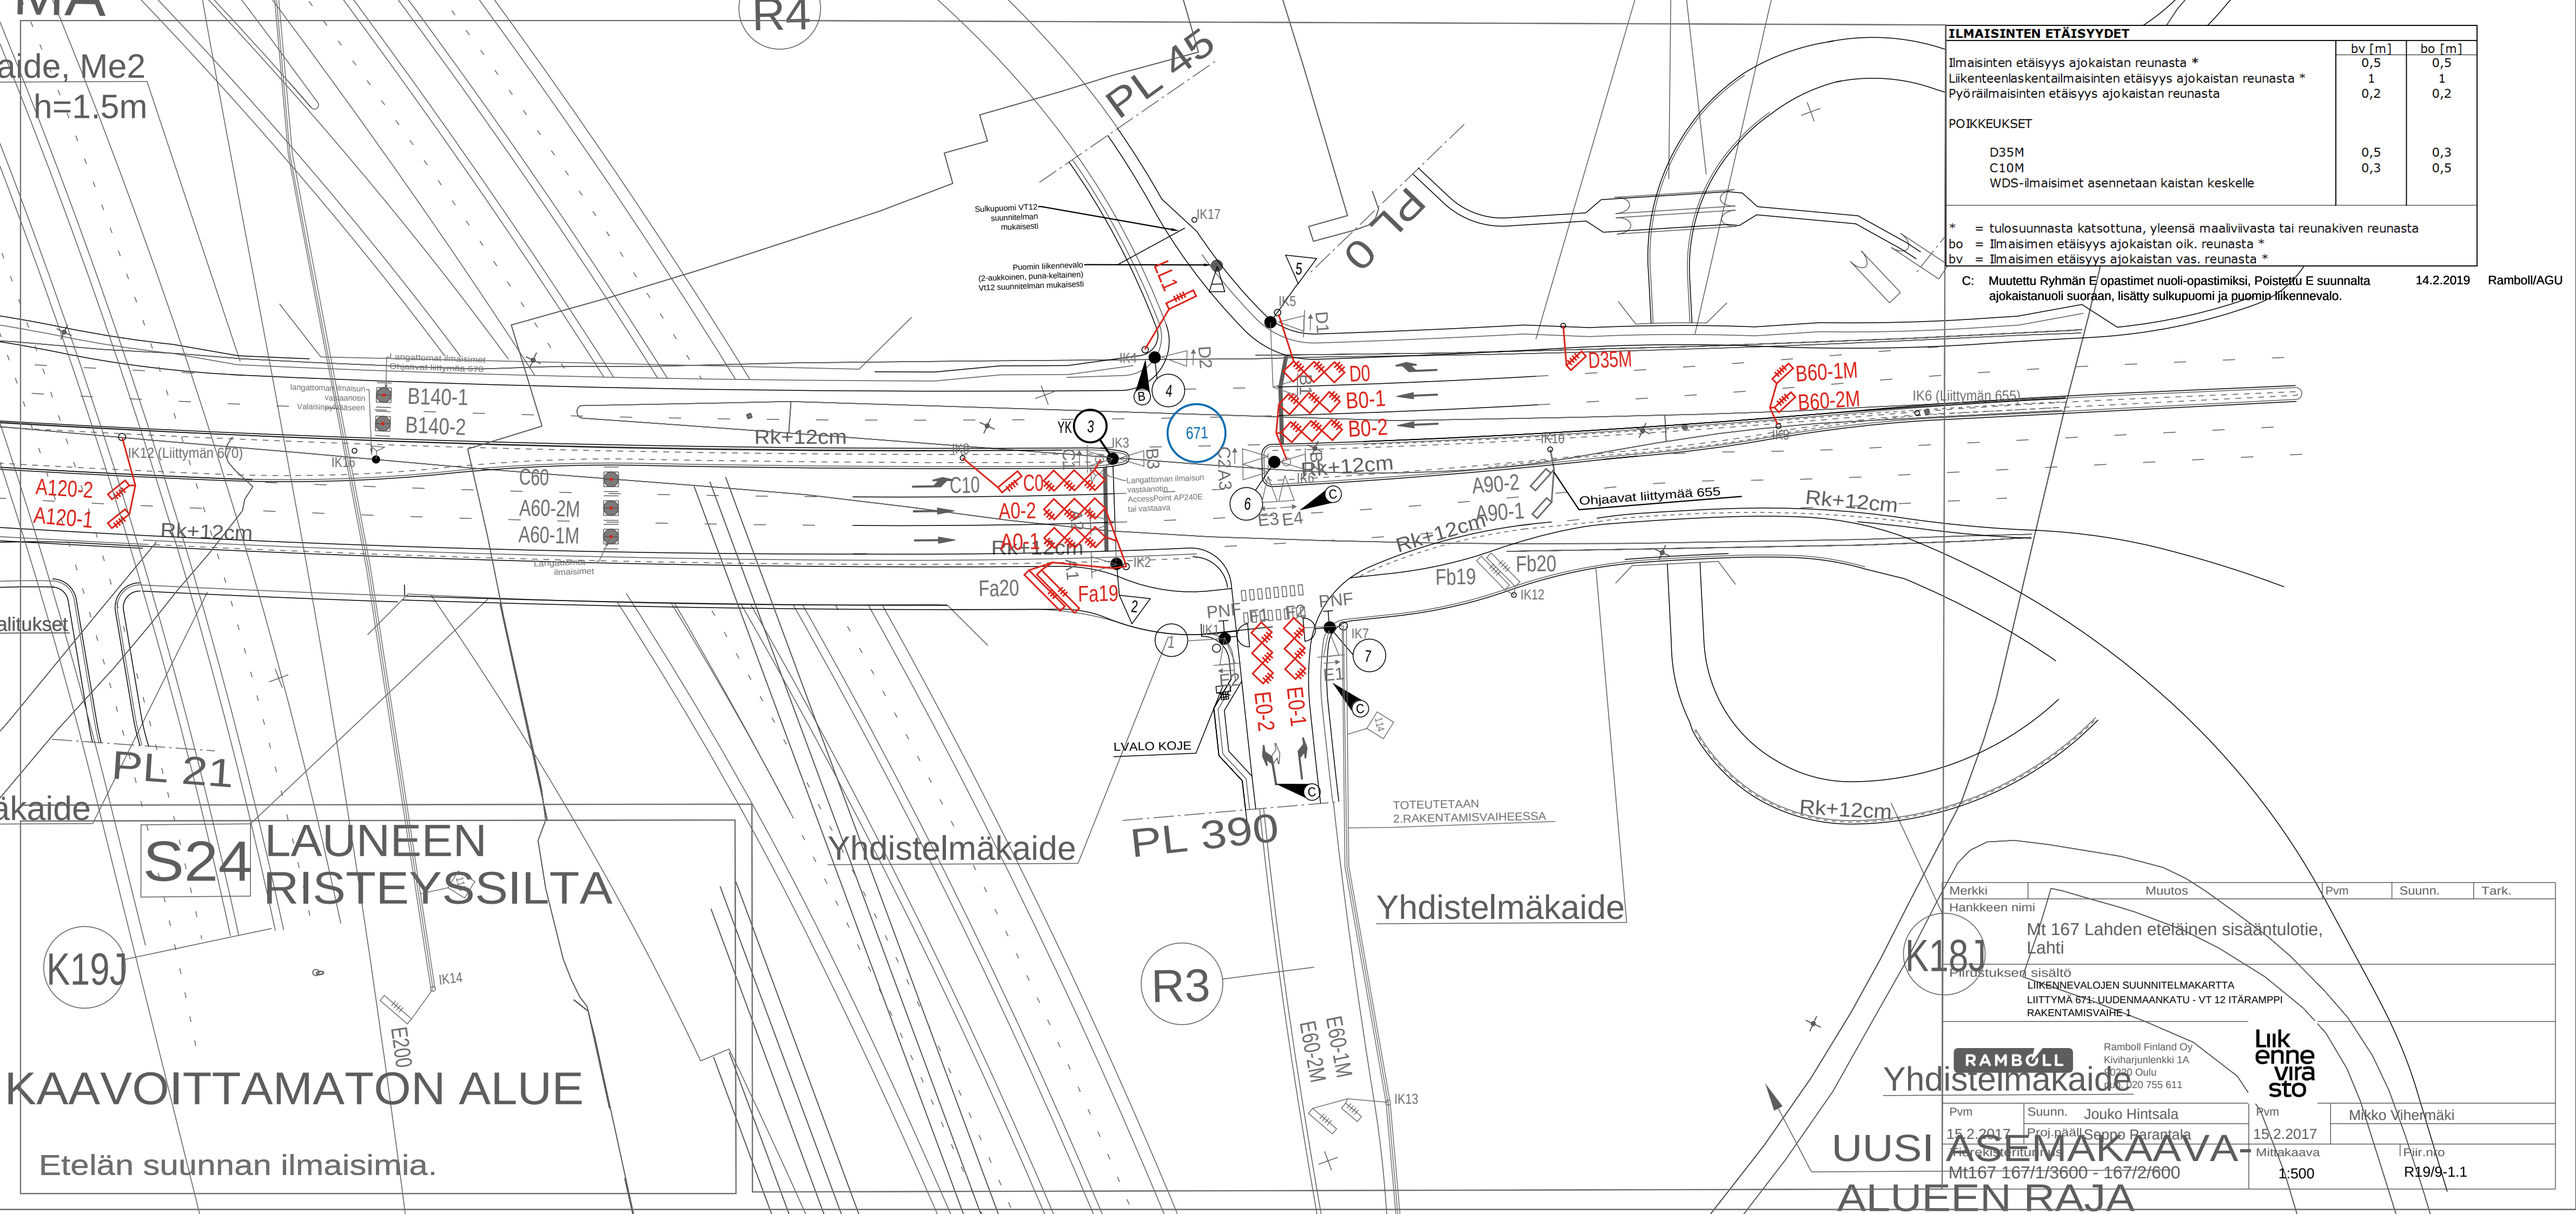

ILMAISINTEN ETÄISYYDET	bv [m]	bo [m]
Ilmaisinten etäisyys ajokaistan reunasta *	0,5	0,5
Liikenteenlaskentailmaisinten etäisyys ajokaistan reunasta *	1	1
Pyöräilmaisinten etäisyys ajokaistan reunasta	0,2	0,2
POIKKEUKSET		
D35M	0,5	0,3
C10M	0,3	0,5
WDS-ilmaisimet asennetaan kaistan keskelle		

* = tulosuunnasta katsottuna, yleensä maaliviivasta tai reunakiven reunasta
bo = Ilmaisimen etäisyys ajokaistan oik. reunasta *
bv = Ilmaisimen etäisyys ajokaistan vas. reunasta *

Merkki	Muutos	Pvm	Suunn.	Tark.
C:	Muutettu Ryhmän E opastimet nuoli-opastimiksi, Poistettu E suunnalta ajokaistanuoli suoraan, lisätty sulkupuomi ja puomin liikennevalo.	14.2.2019	Ramboll/AGU	

Hankkeen nimi: Mt 167 Lahden eteläinen sisääntulotie, Lahti

Piirustuksen sisältö: LIIKENNEVALOJEN SUUNNITELMAKARTTA
LIITTYMÄ 671: UUDENMAANKATU - VT 12 ITÄRAMPPI
RAKENTAMISVAIHE 1

RAMBOLL
Ramboll Finland Oy
Kiviharjunlenkki 1A
90220 Oulu
Y-tunnus: 0755611

Liikennevirasto

Pvm	Suunn.	Pvm	
15.2.2017	Proj.päällik. Jouko Hintsala / Seppo Parantala	15.2.2017	Mikko Viherkaide
Tarkastettu/Hyväksytty: Mt167 167/1/3600 - 167/2/600	Mittakaava 1:500	Piir.nro R19/9-1.1	