


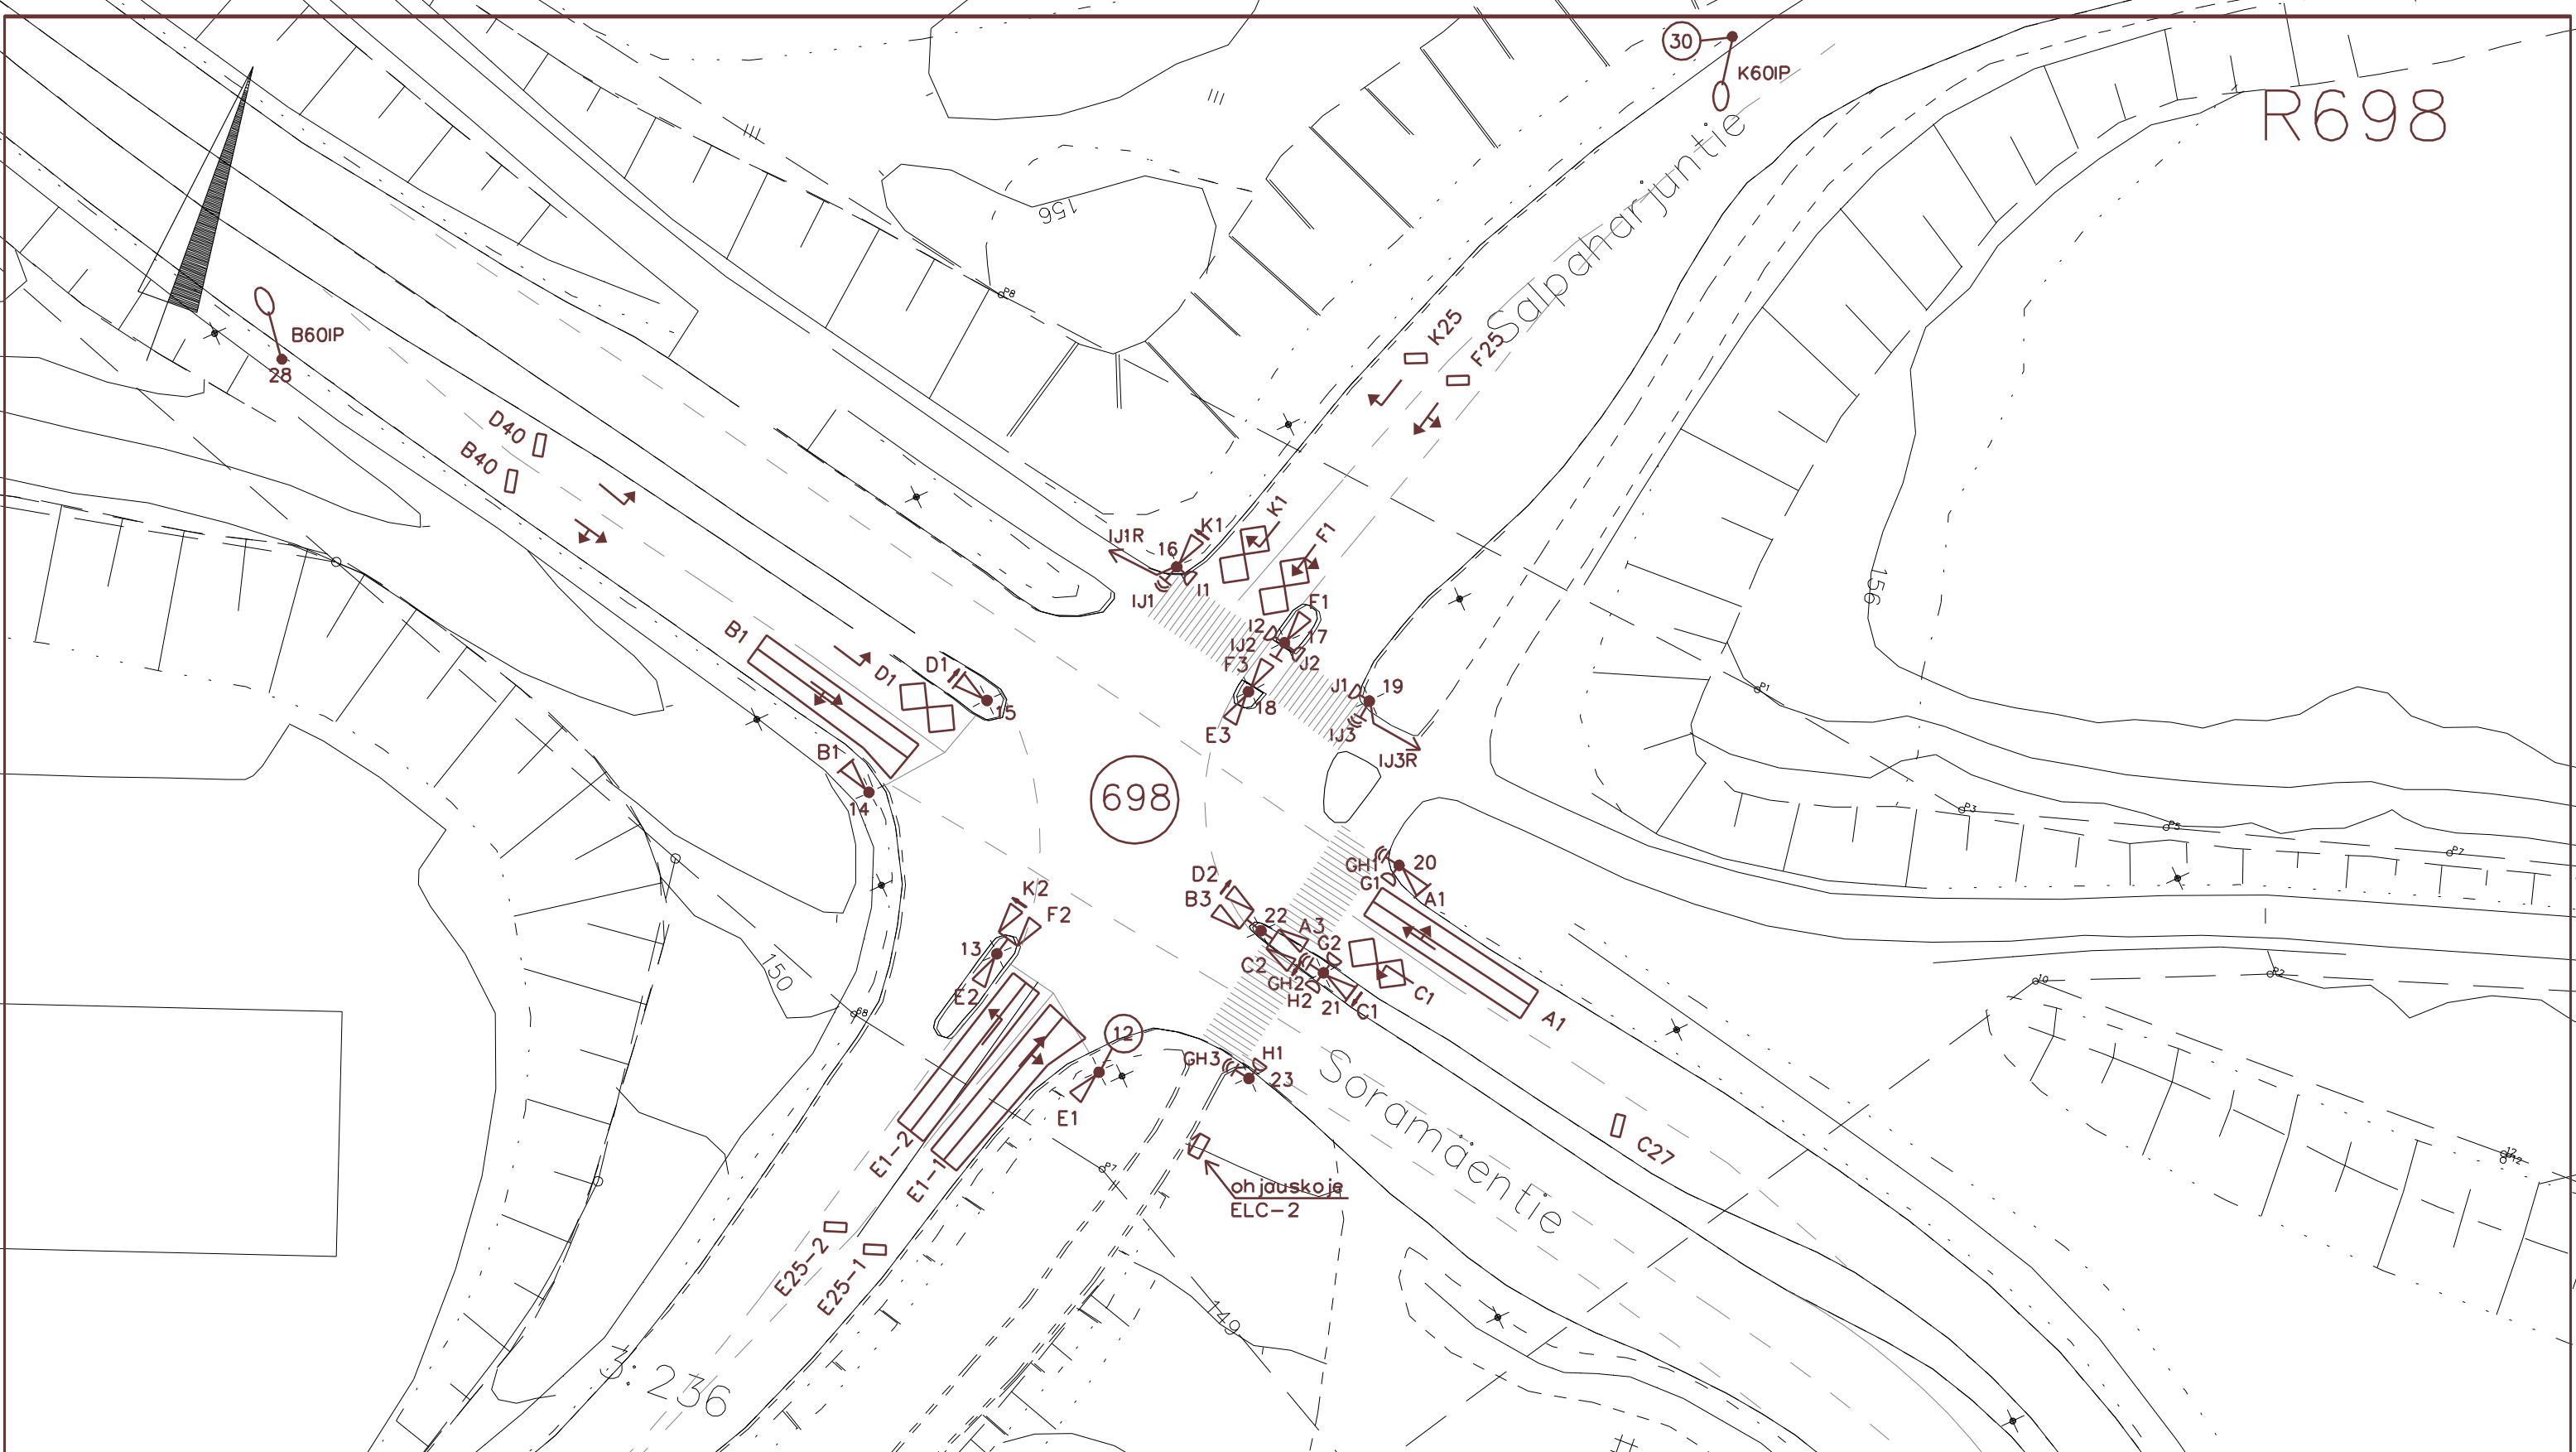



R698



-  vp = valaisinpylväs
-  lp = liikenneporttaali
-  lp + vp

Pvm	Muutos:		Muutt.	Tark.
Piirt. HL-ELEC	Liittyy:	Risteyksen nro: 698, Soramäentie-Salpahaarjuntie		
Suunn.	Korvaa:	liikennevalojärjestelyt		
Tark. RM	Mittakaava:	HÄMEEN TIEPIIRI/ LAHDEN KAUPUNKI	Piirustusnumero:	
LV	1:500		R698	
		Pvm 15.5.2009	Arkisto n:o R698_liik	