



R699

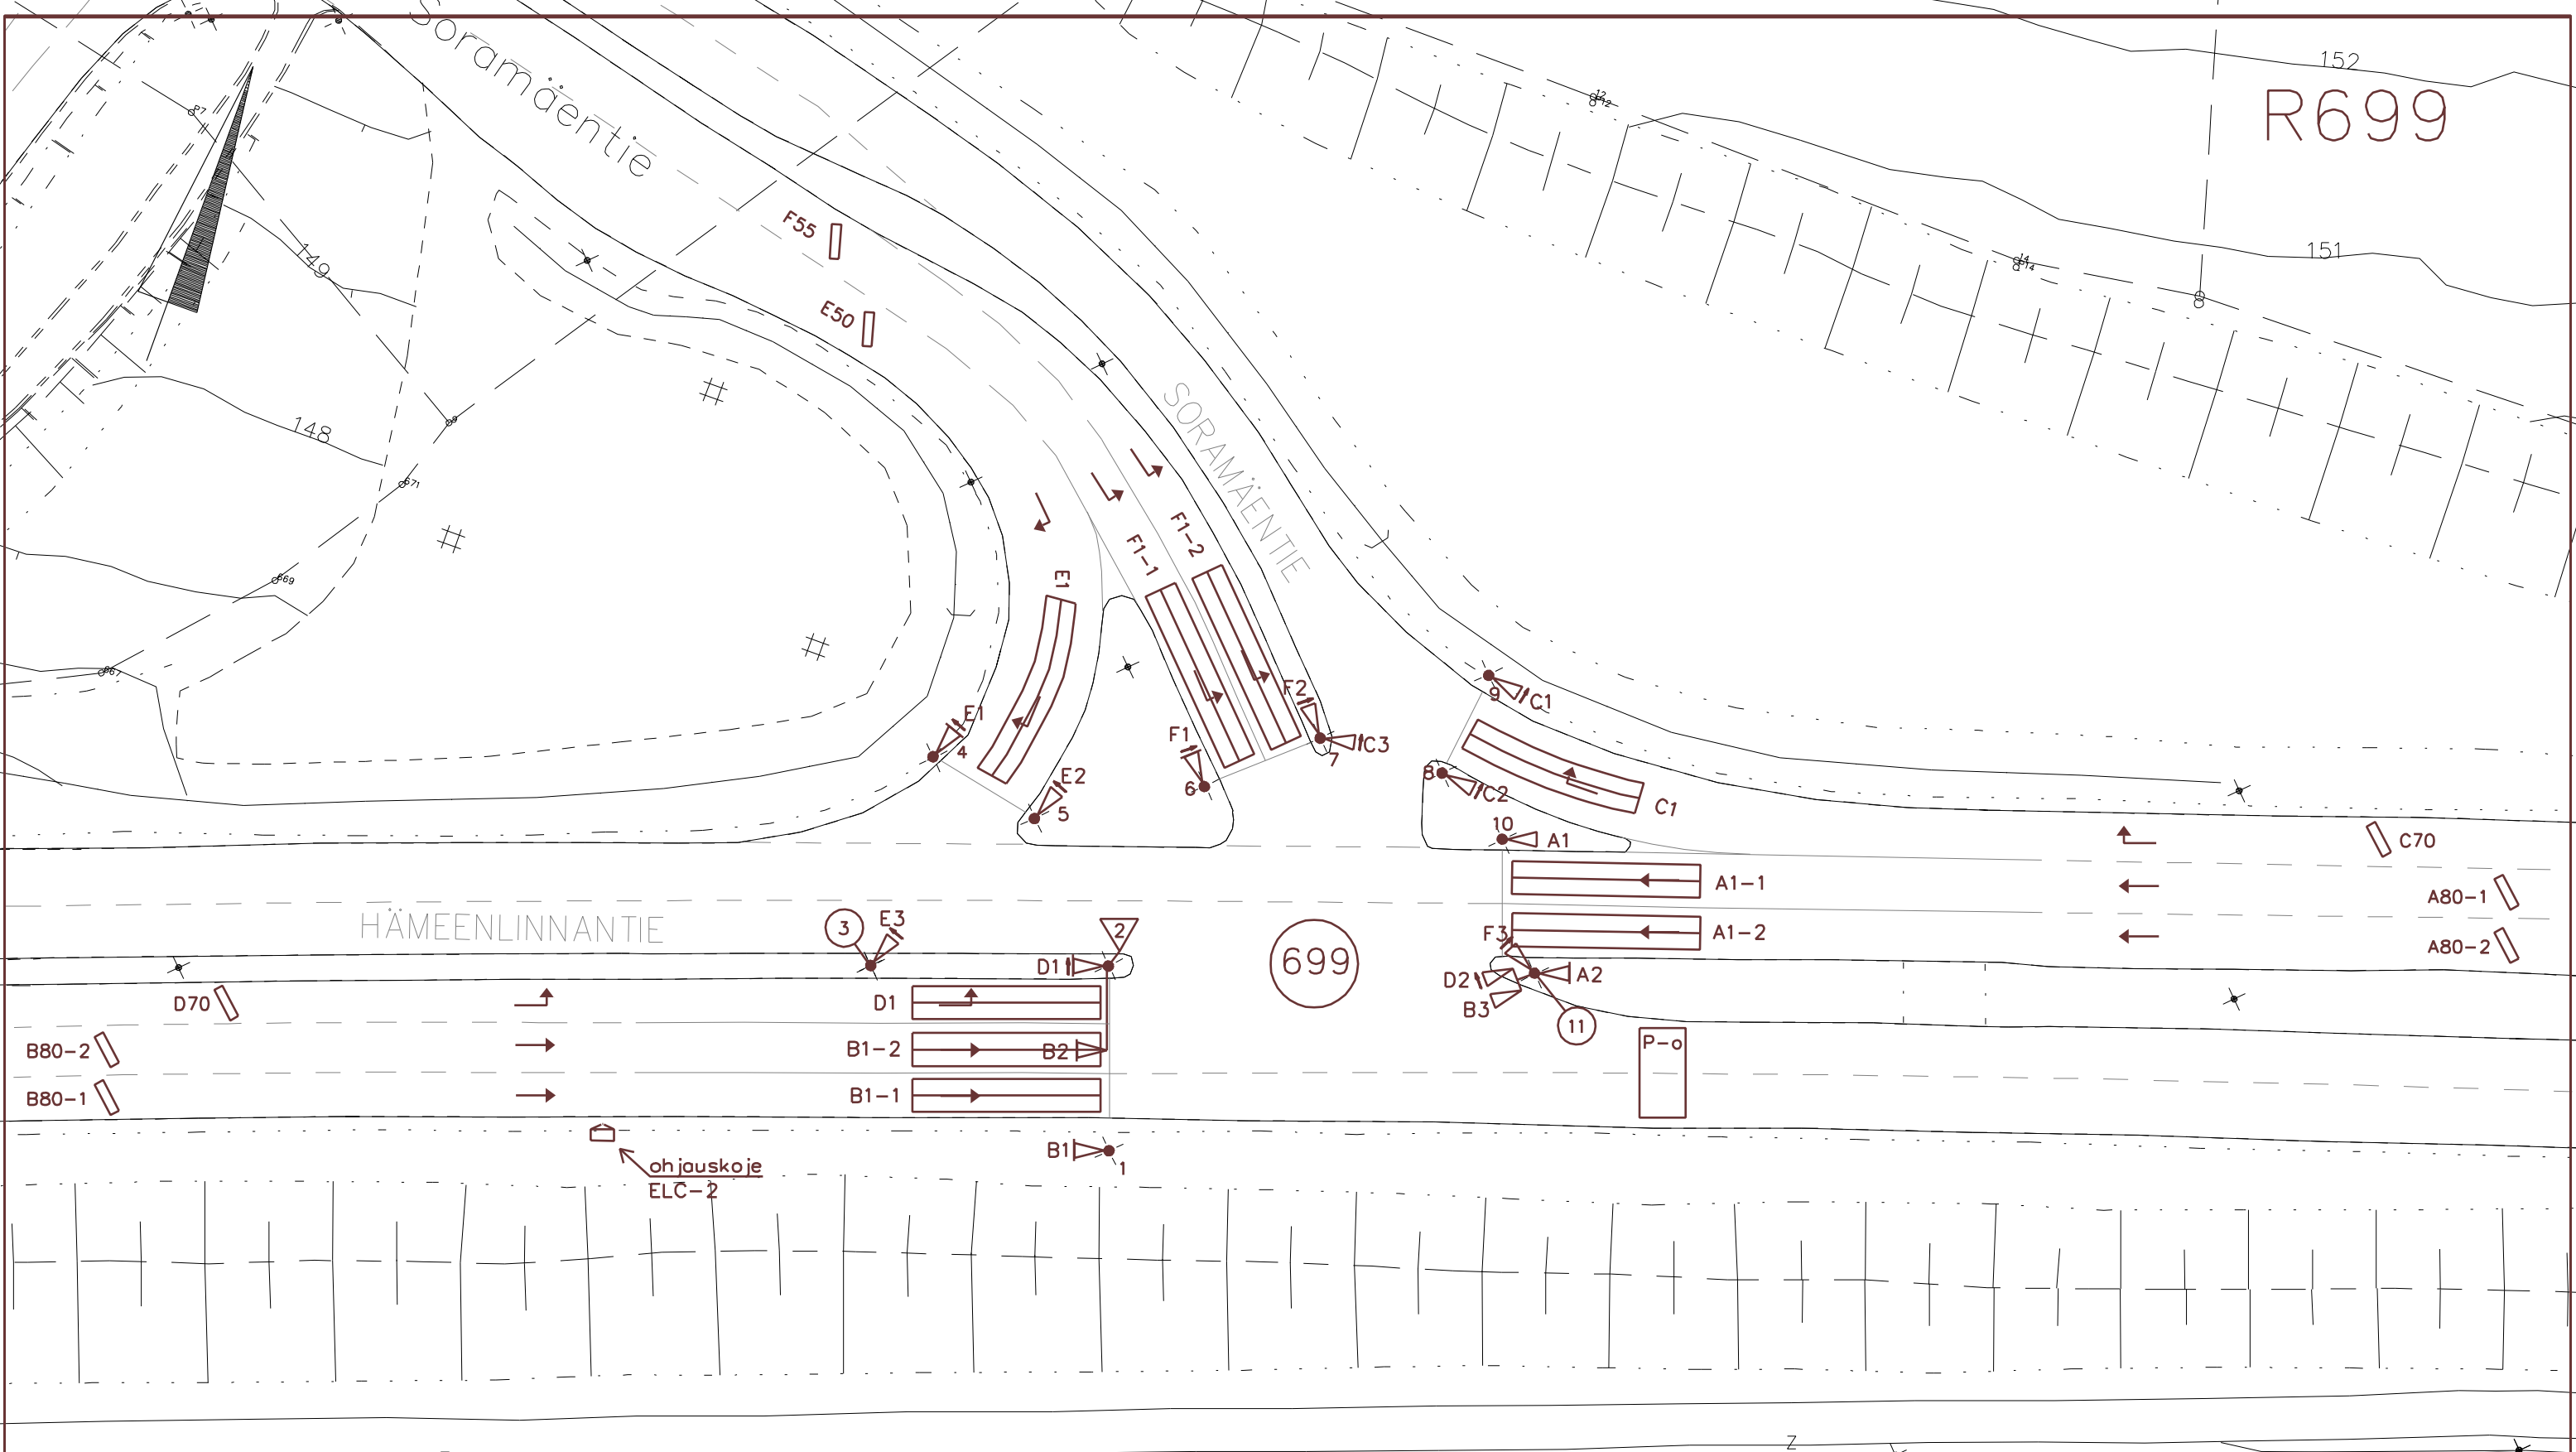

- vp = valaisinpylväs
- ▽ lp = liikenneporttaali
- ▽○ lp + vp

Pvm	Muutos:		Muutt.	Tark.
Piirt. HL-ELEC	Liittyy:	Risteyksen nro: 699, Hämeenlinnantie-Soramäentie		
Suunn.	Korvaa:	liikennevalojärjestelyt		
Tark. RM	Mittakaava:	HÄMEEN TIEPIIRI/ LAHDEN KAUPUNKI		Piirustusnumero:
LV	1:500			R699
		Pvm 15.5.2009	Arkisto n:o R699_liik	