



703

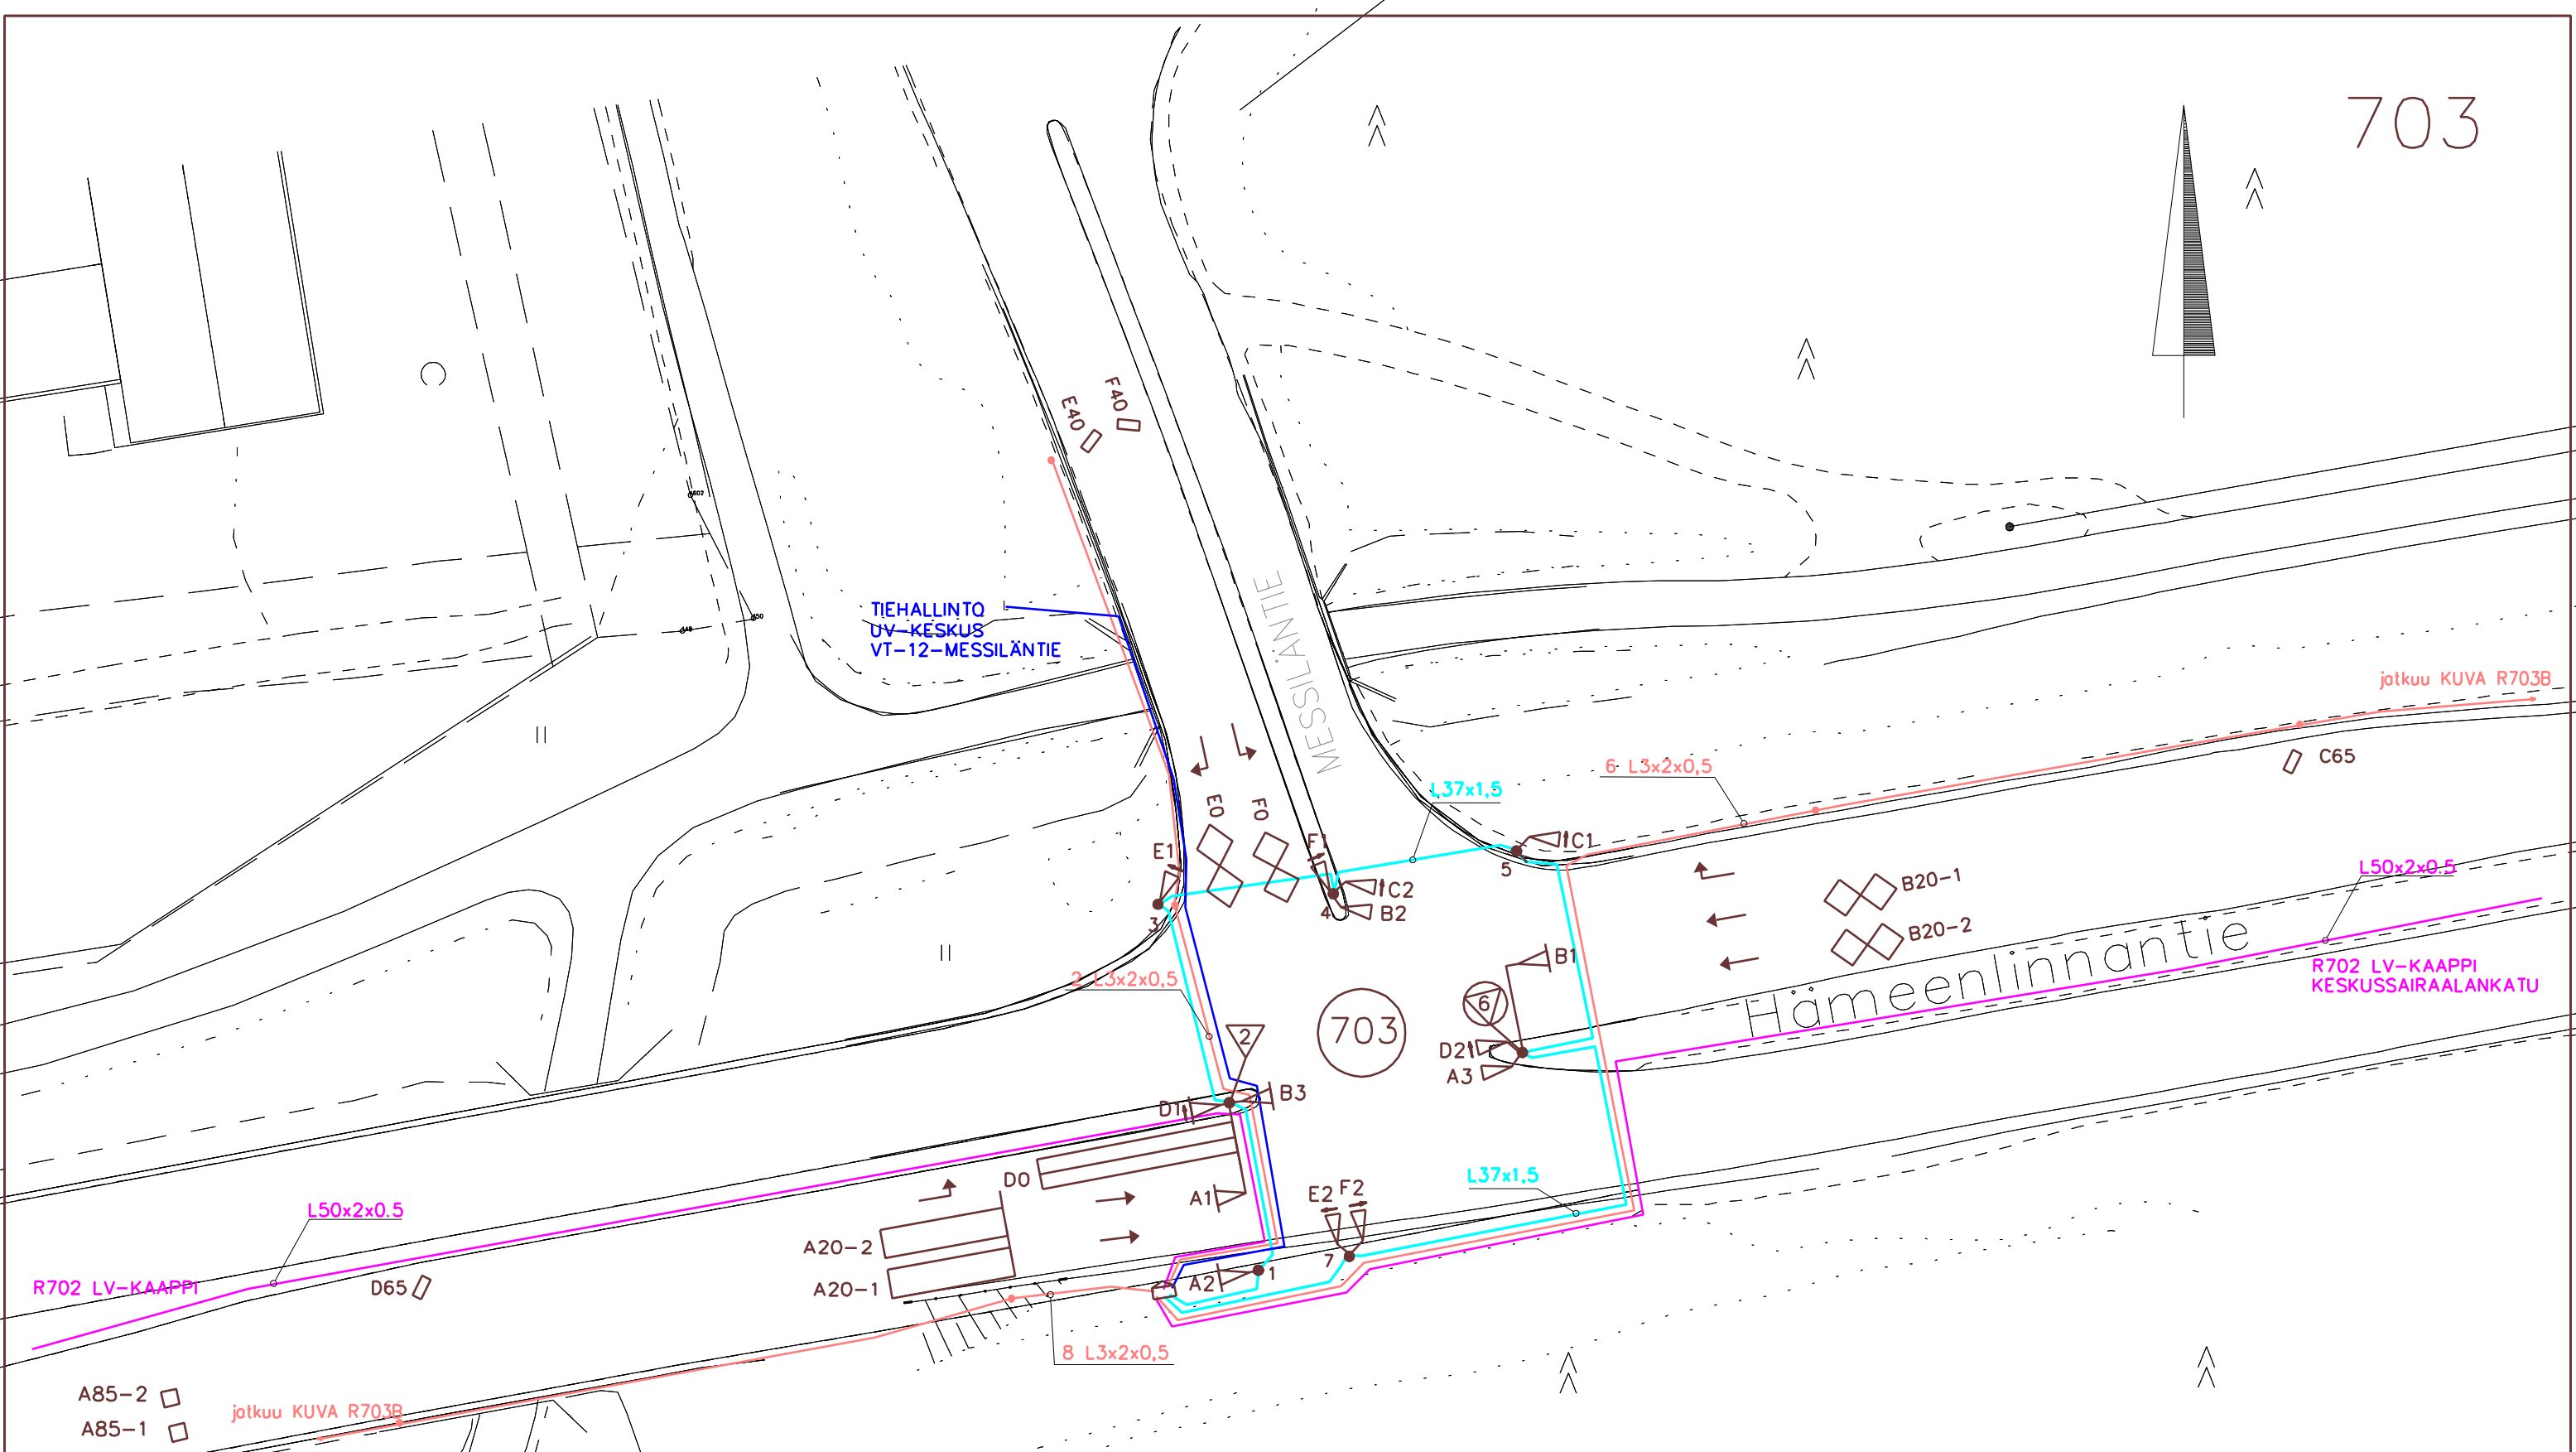

Ilmainen	Log	Vahv	Ilmainen	Log	Vahv
A20-1	D1	Ch1	B140-1,2	D21	Ch21
A20-2	D2	Ch2	B200-1,2	D22	Ch22
A85-1	D3	Ch3	C65	D8	Ch8
A85-2	D4	Ch4	D0	D9	Ch9
A140-1	D17	Ch17	D65	D10	Ch10
A140-2	D18	Ch18	E0	D11	Ch11
A200-1	D19	Ch19	E40	D12	Ch12
A200-2	D20	Ch20	F0	D13	Ch13
B20-1	D5	Ch5	F40	D14	Ch14
B20-2	D6	Ch6	P-o (G)	D23	
B85-1	D7, D15	Ch7	P-o (H)	D24	
B85-2	D7, D15	Ch7			

- vp = valaisinpylväs
- ▽ lp = liikenneporttaali
- ▽ lp + vp

		Muutos:		Muutt.	Tark.
Piirt.	Liittyy:	Risteyksen nro: 703, Hämeenlinnantie-Messiläntie			
HL-ELEC	Korvaa:	liikennevalojärjestelyt			
Suunn.					
Tark.	Mittakaava:	HÄMEEN TIEPIIRI/ LAHDEN KAUPUNKI		Piiustusnumero:	
RM	1:500			R703A	
LV				Arkisto n:o R703A_sähkö	
		Pvm 4.12.2008			