




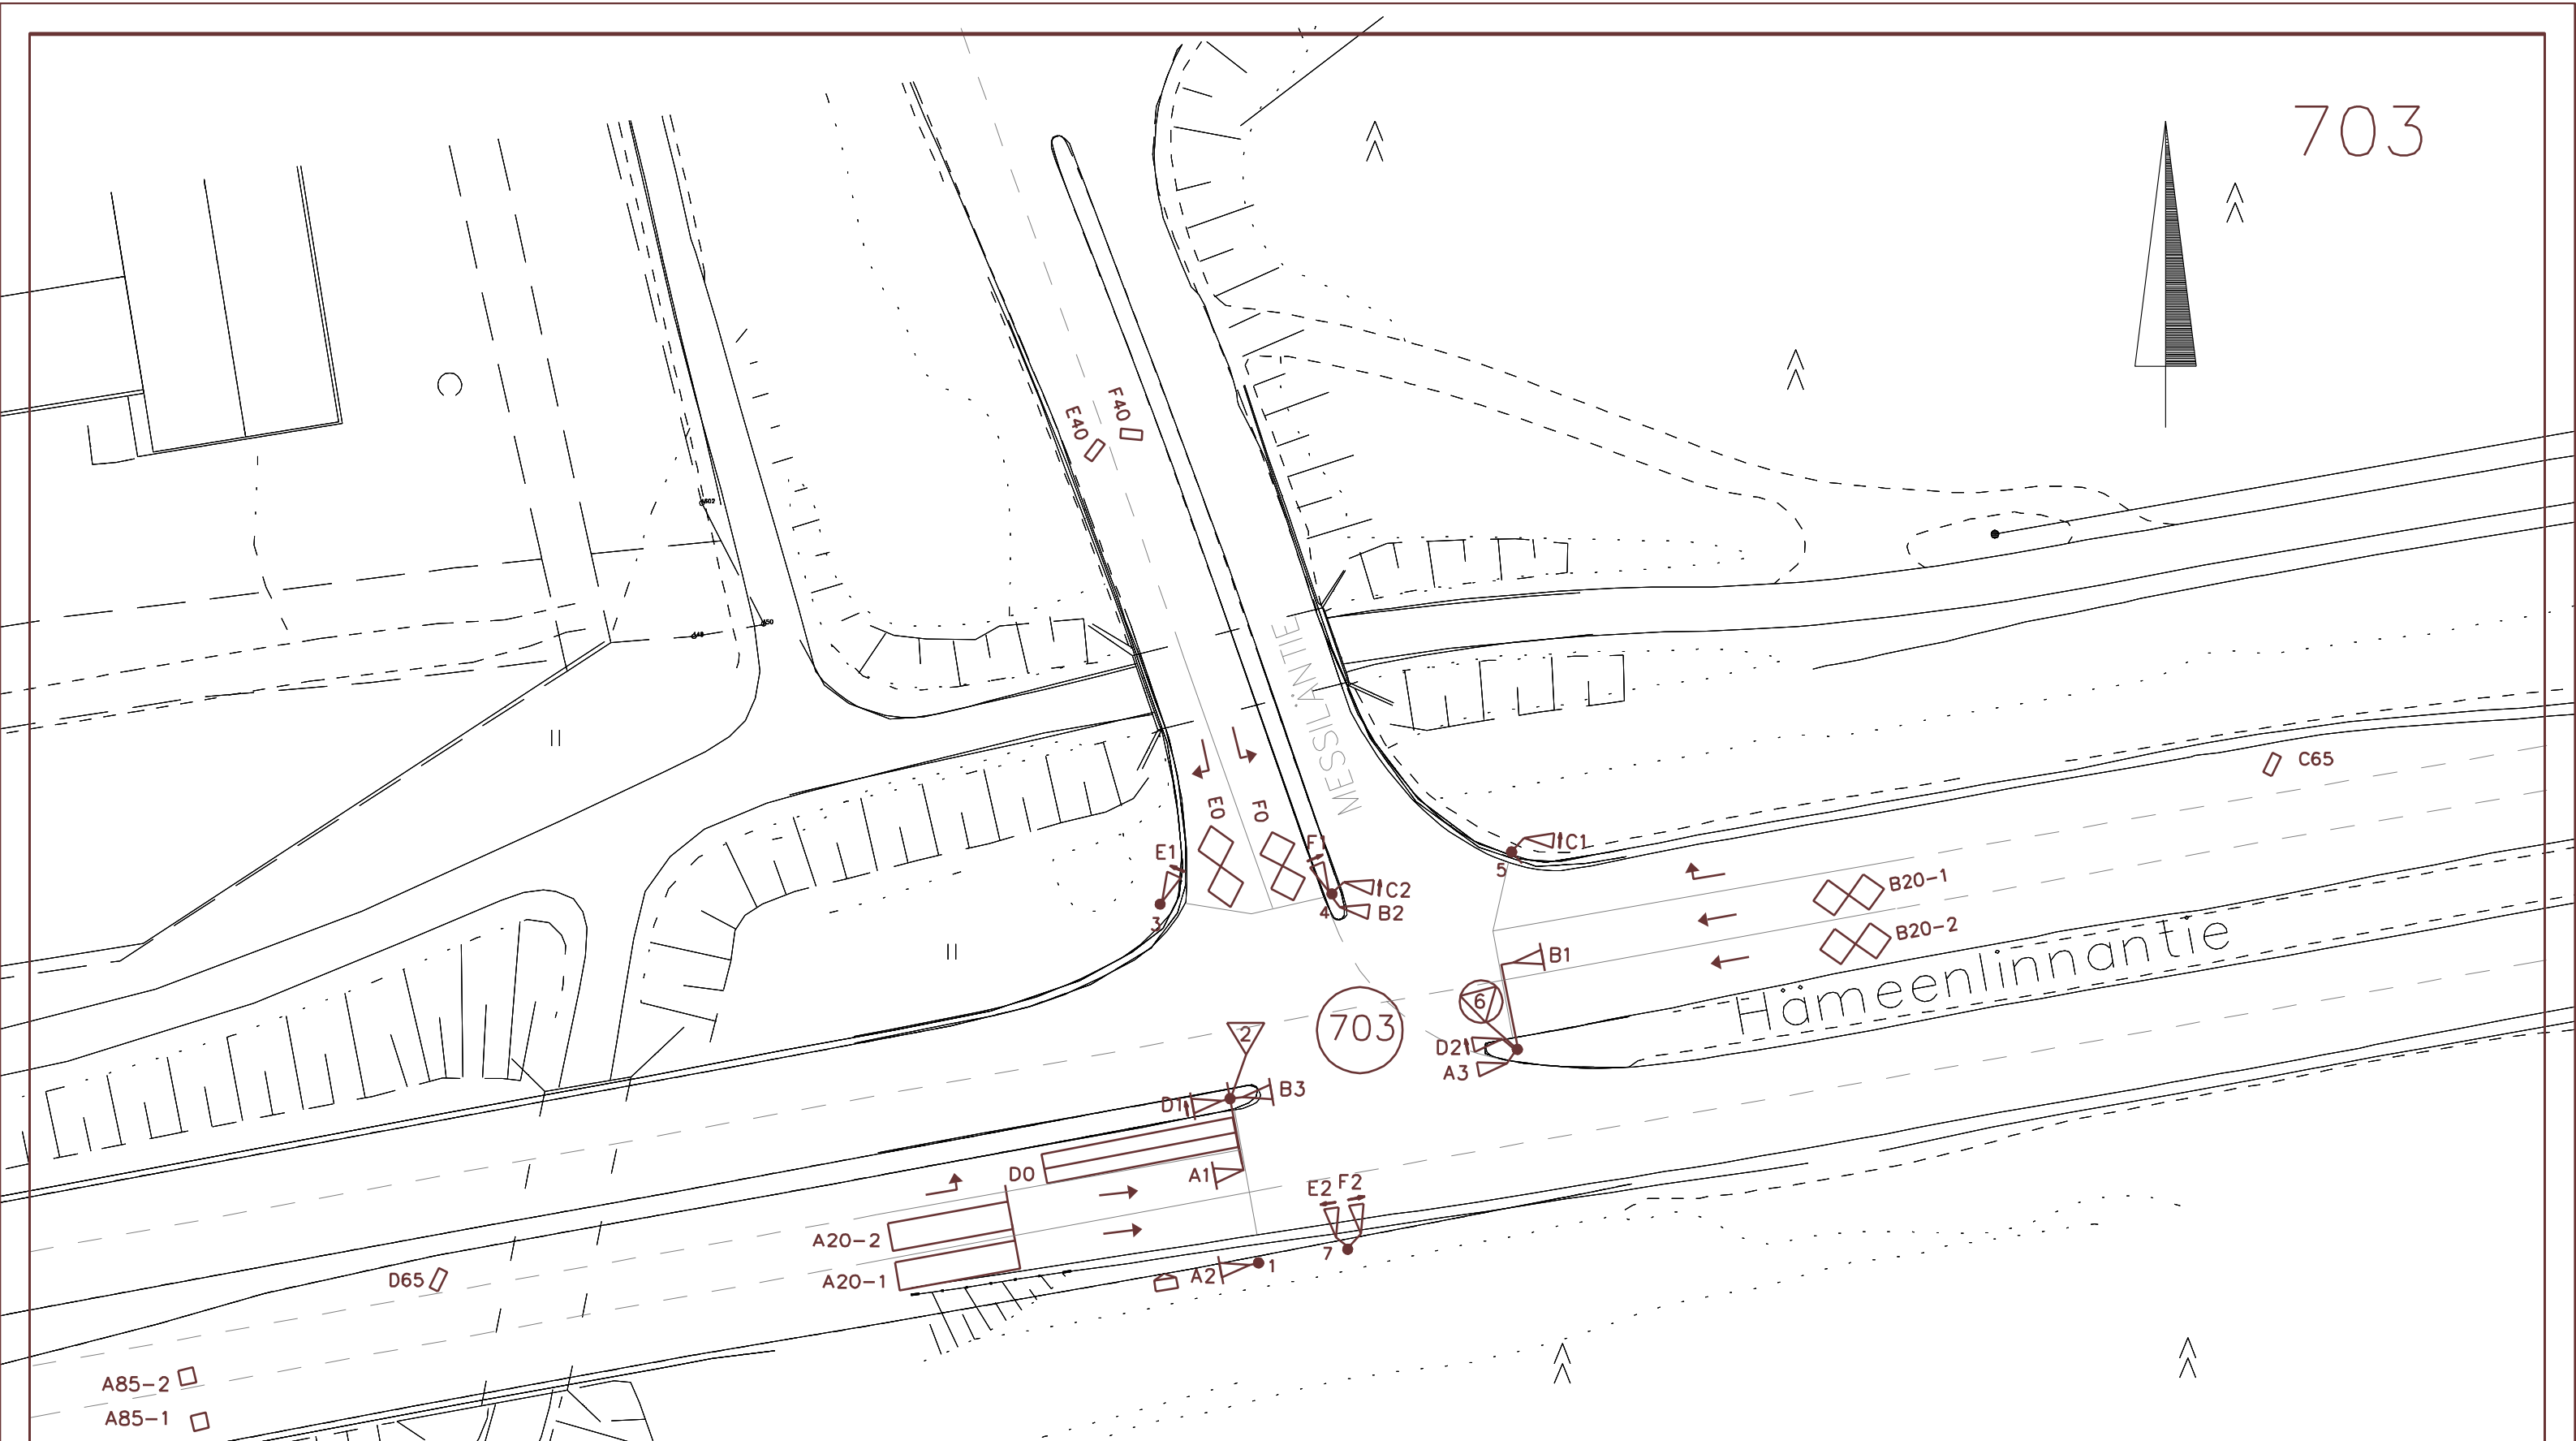

703



-  vp = valaisinpylväs
-  lp = liikenneporttaali
-  lp + vp

Pvm	Muutos:			Muutt.	Tark.
Piirt. HL-ELEC	Liittyy:	Risteyksen nro: 703, Hämeenlinnantie-Messiläntie			
Suunn.	Korvaa:	liikennevalojärjestelyt			
Tark. RM	Mittakaava:	HÄMEEN TIEPIIRI/ LAHDEN KAUPUNKI			Piirustusnumero:
LV	1:500				R703
		Pvm 4.12.2008	Arkisto n:o R703A_liik		