




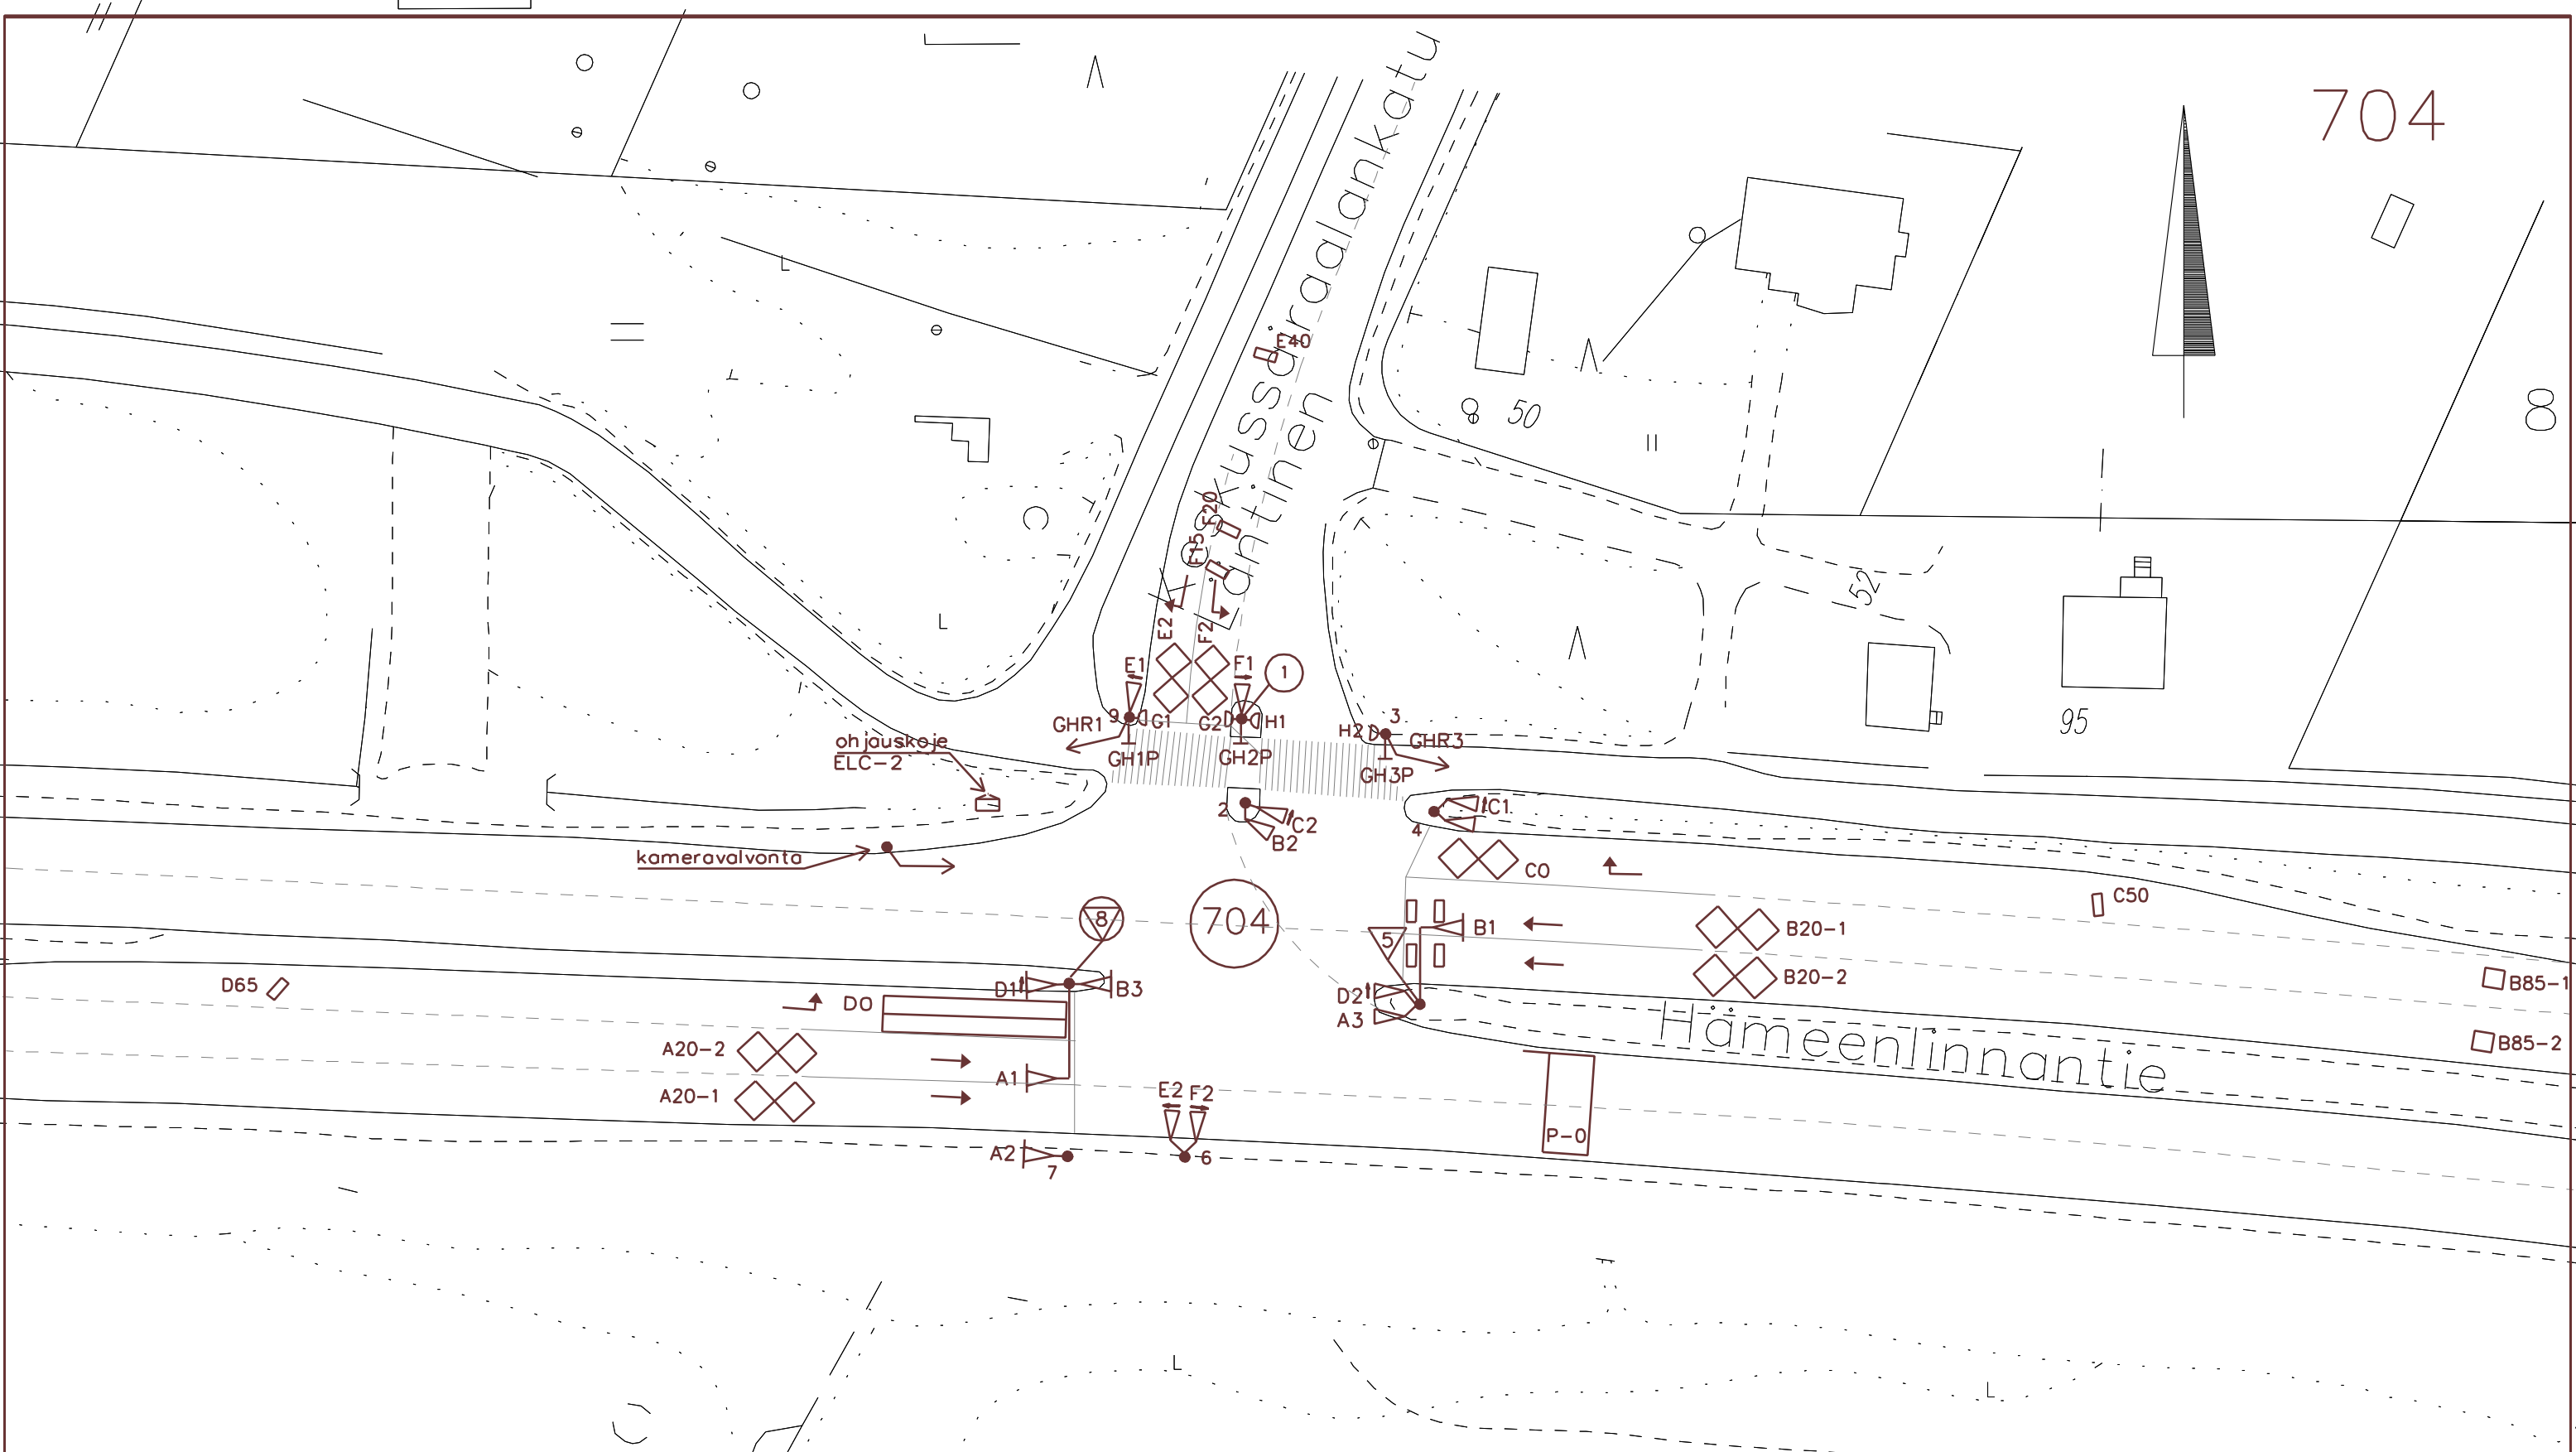

704



-  vp = valaisinpylväs
-  lp = liikenneporttaali
-  lp + vp

|                   |             |   |                        |                  |
|-------------------|-------------|---|------------------------|------------------|
| Pvm               | Muutos:     |   | Muutt.                 | Tark.            |
| Piirt.<br>HL-ELEC | Liittyy:    | Risteyksen nro: 704, Hämeenlinnantie-Keskussairaalanatie Länsi                        |                        |                  |
| Suunn.            | Korvaa:     | liikennevalojärjestelyt   |                        |                  |
| Tark.<br>RM       | Mittakaava: | HÄMEEN TIEPIIRI / LAHDEN KAUPUNKI   |                        | Piirustusnumero: |
| LV                | 1:500       |  |                        | R704             |
|                   |             | Pvm 4.12.2008   | Arkisto n:o R704A_liik |                  |