706

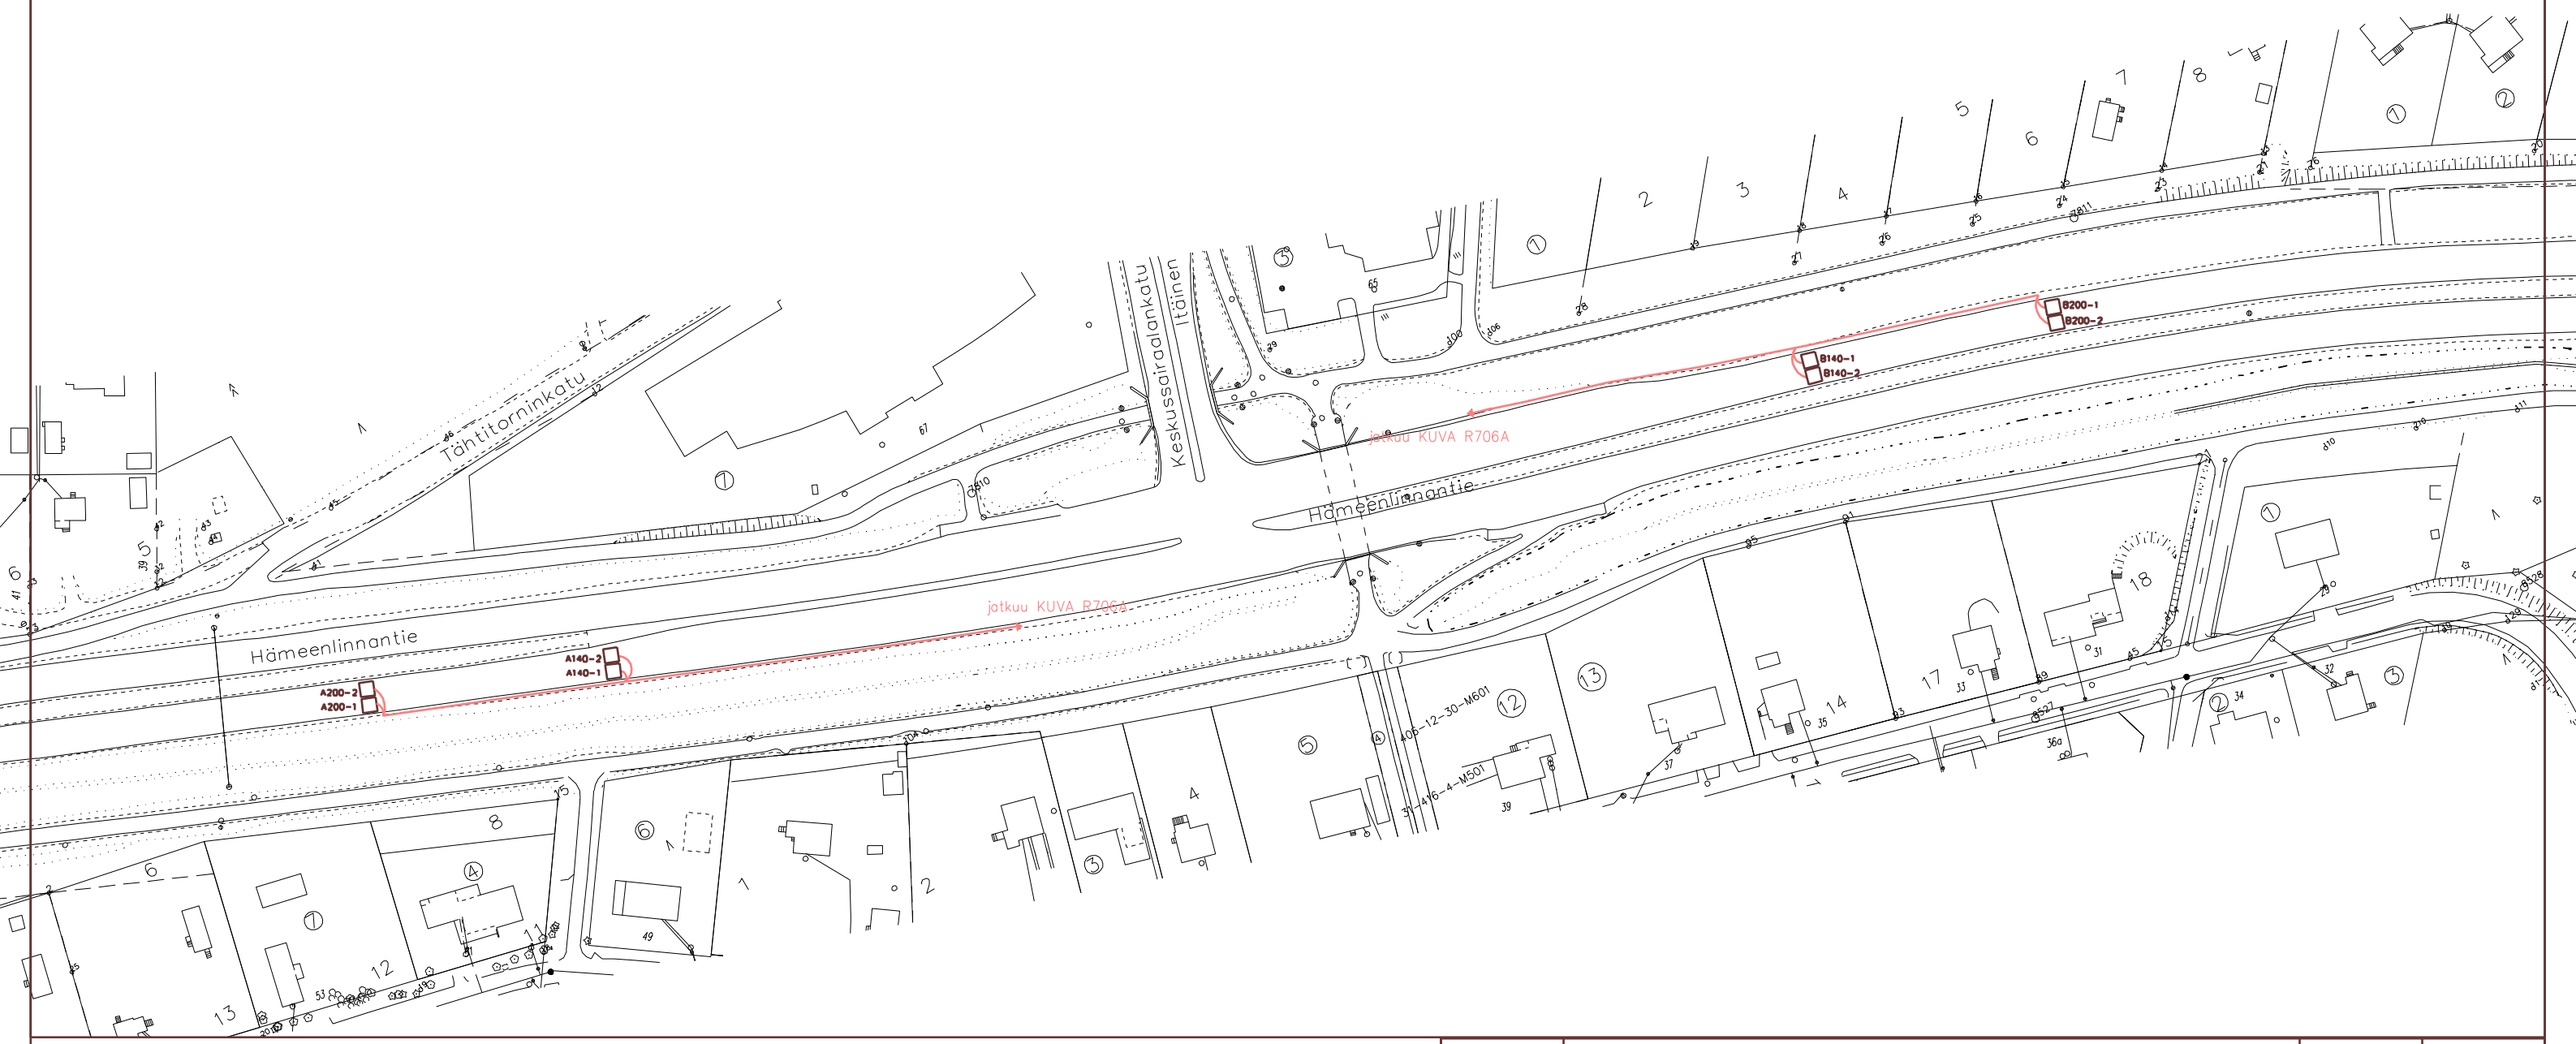

	Muutos:		Muutt.	Tark.
Piirt. HL-ELEC	Liittyy: Liittyy:	Risteyksen nro: 706, Hämeenlinnantie–Keskussairaalankatu Itä		
Suunn.	Korvaa: Korvaa:	liikennevalojärjestelyt		
Tark. RM	Mittakaava:	HÄMEEN TIEPIIRI/ LAHDEN KAUPUNKI	Piirustusnumero:	
LV	1:1500	Pvm: 4.12.2008	R706B	
			Arkisto n:o R706B_sähkö	