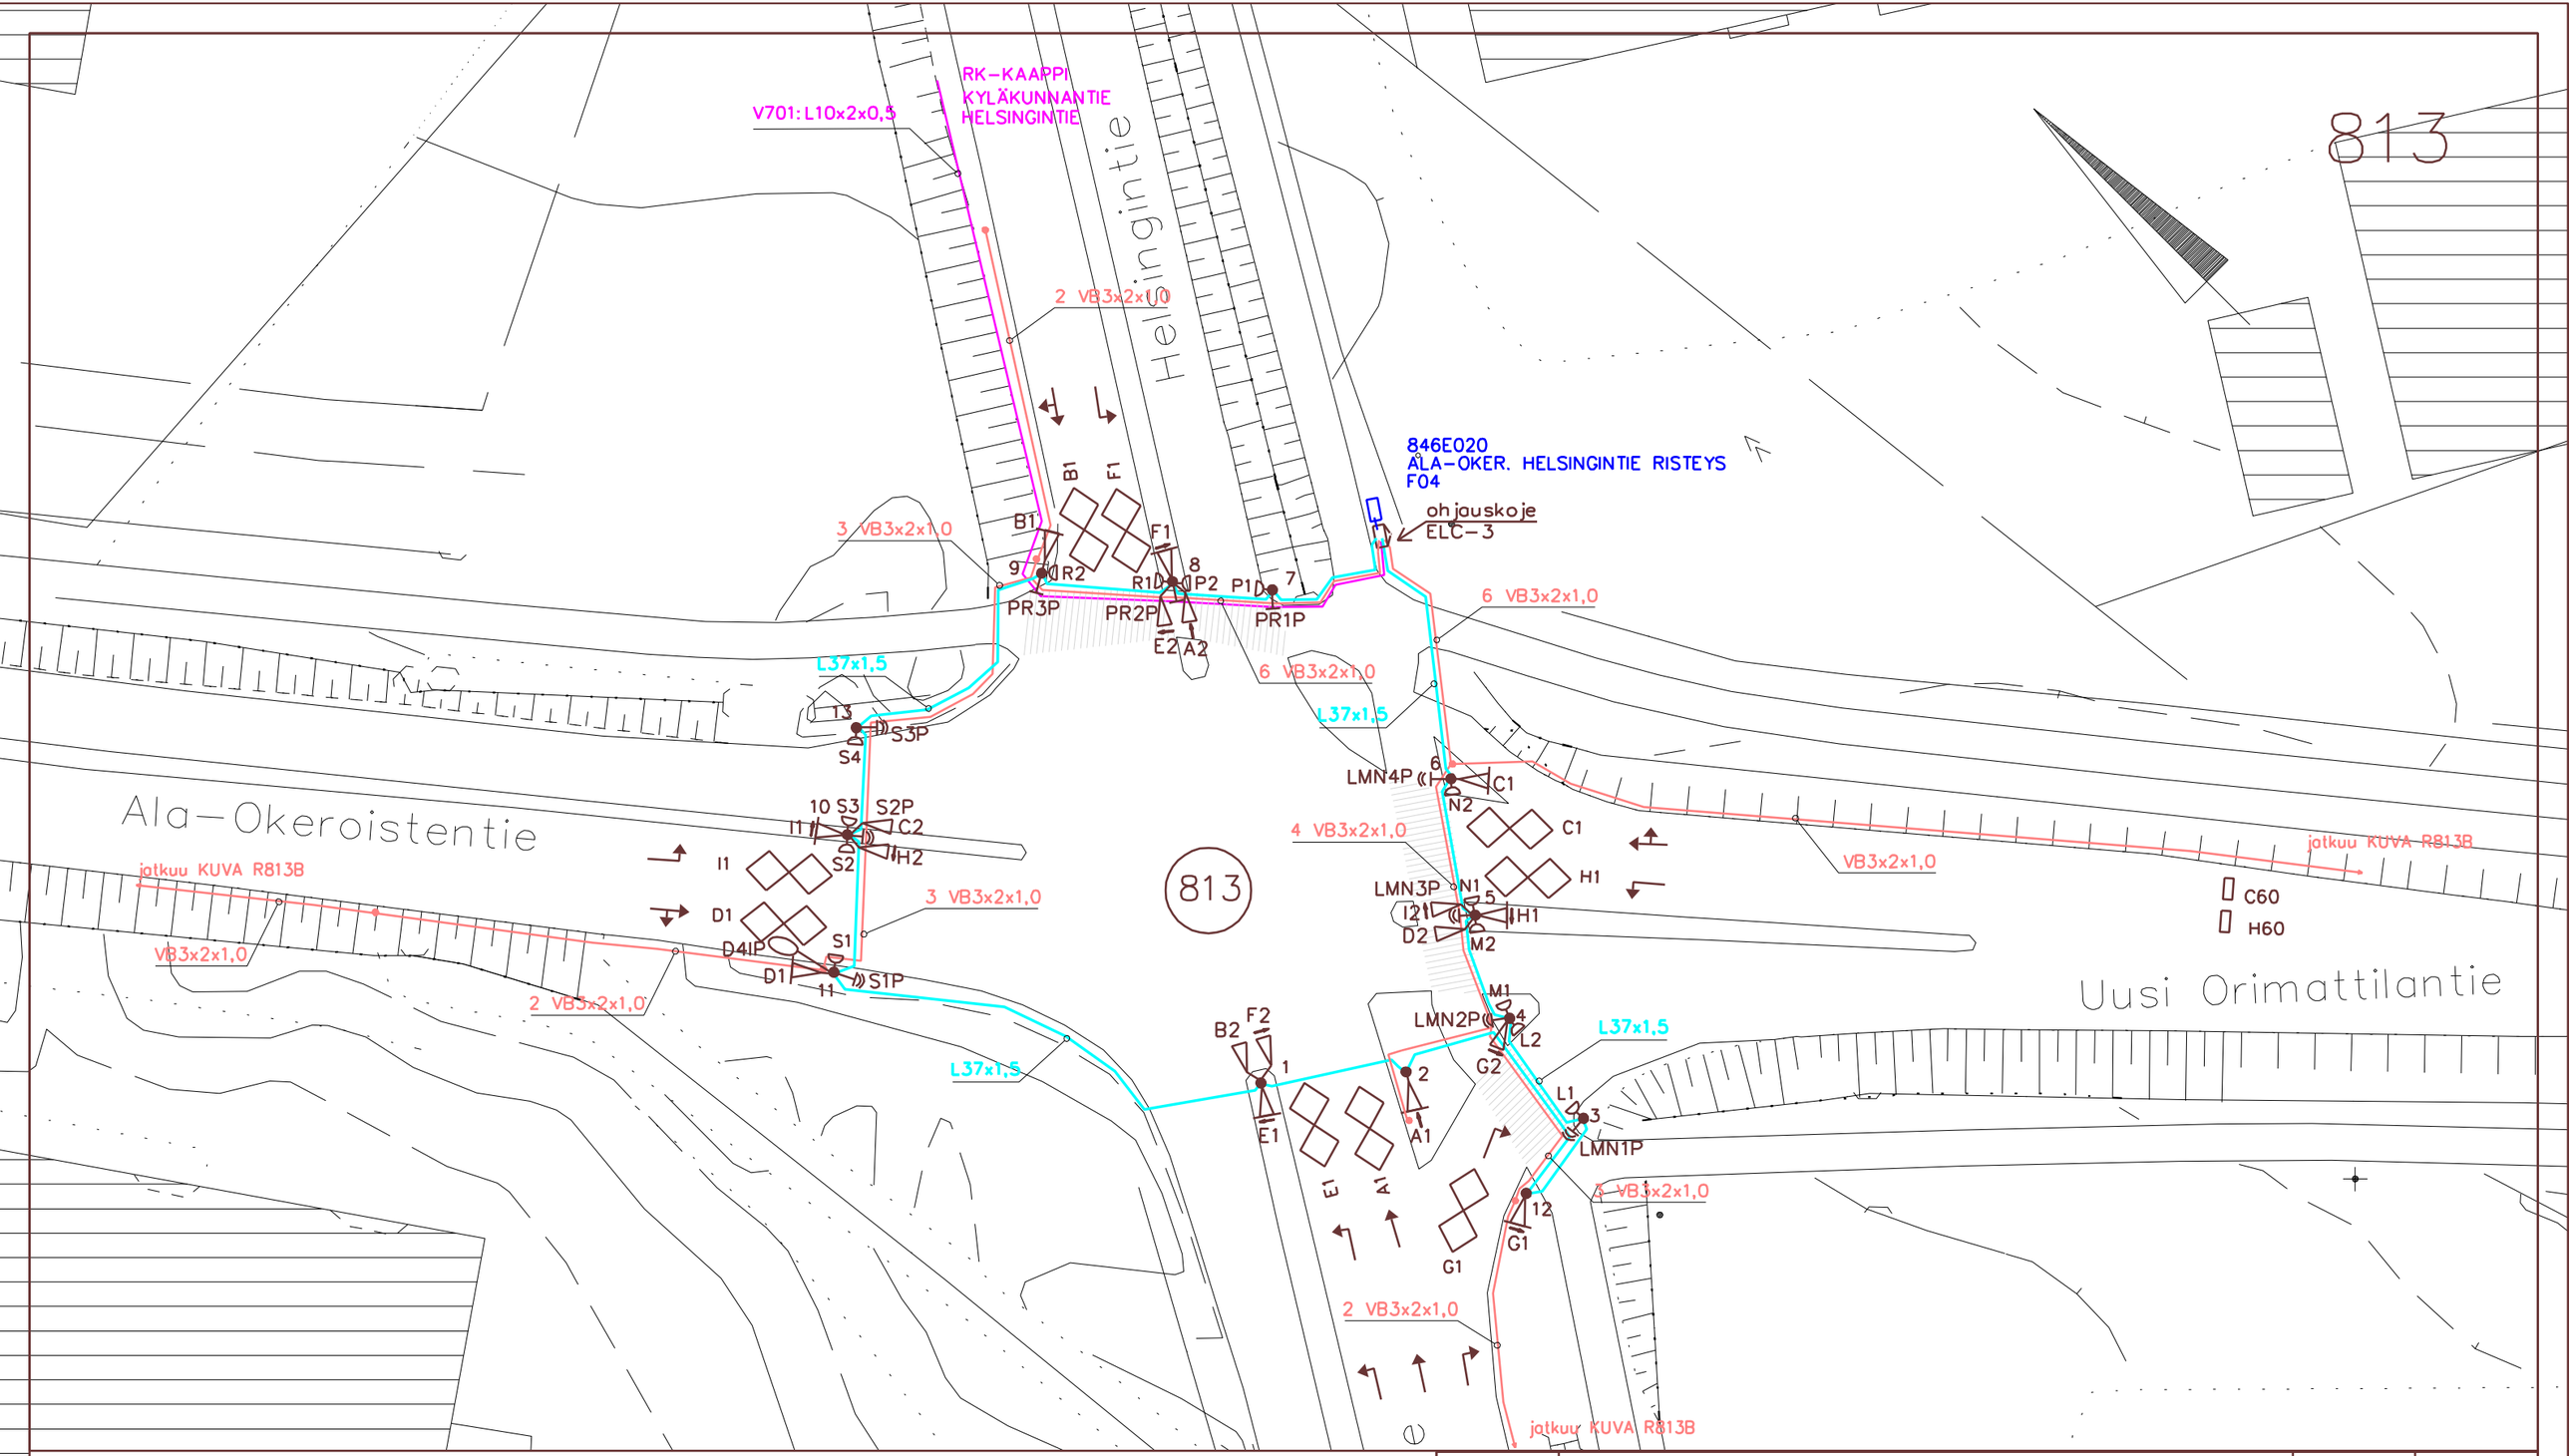

Ilmaisin	Log	Vahv	Ilmaisin	Log	Vahv	Ilmaisin	Log	Vahv
A1	D1	Ch1	D90	D12	Ch16	I4(IP)	D23	Ch165
A70	D2	Ch2	D120	D13	Ch24	I70	D24	Ch22
A120	D3	Ch17	E1	D14	Ch8	LMNnP	D25	Ch161
B1	D4	Ch3	E50	D15	Ch21	PRnP	D26	Ch162
B75	D5	Ch4	F1	D16	Ch9	SnP	D27	Ch163
B120	D6	Ch18	F60	D17	Ch15	P–o	D28	
C1	D7	Ch5	G1	D18	Ch10			
C60	D8	Ch6	G70	D19	Ch14			
C120	D9	Ch19	H1	D20	Ch11			
D1	D10	Ch7	H60	D21	Ch12			
D4(IP)	D11	Ch164	I1	D22	Ch13			

Poikk. ryhmien n:roissa	
A–G=	1–7
H=	13
I=	14
LMN=	8–10
PR=	11–12
S=	15

vp = valaisinpylväs

lp = liikenneporttaali

	Muutos:	Muutt.	Tark.
Piirt. HL–ELEC	Liittyy:	Risteyksen nro: 813, Helsingintie–uusi Orimattilantie	
Suunn.	Korvaa:	liikennevalojärjestelyt	
Tark. RM	Mittakaava:	HÄMEEN TIEPIIRI/ LAHDEN KAUPUNKI	Piirustusnumero: R813A
LV	1:500	Pvm 4.12.2008	Arkisto n:o R813A_sähkö