


850

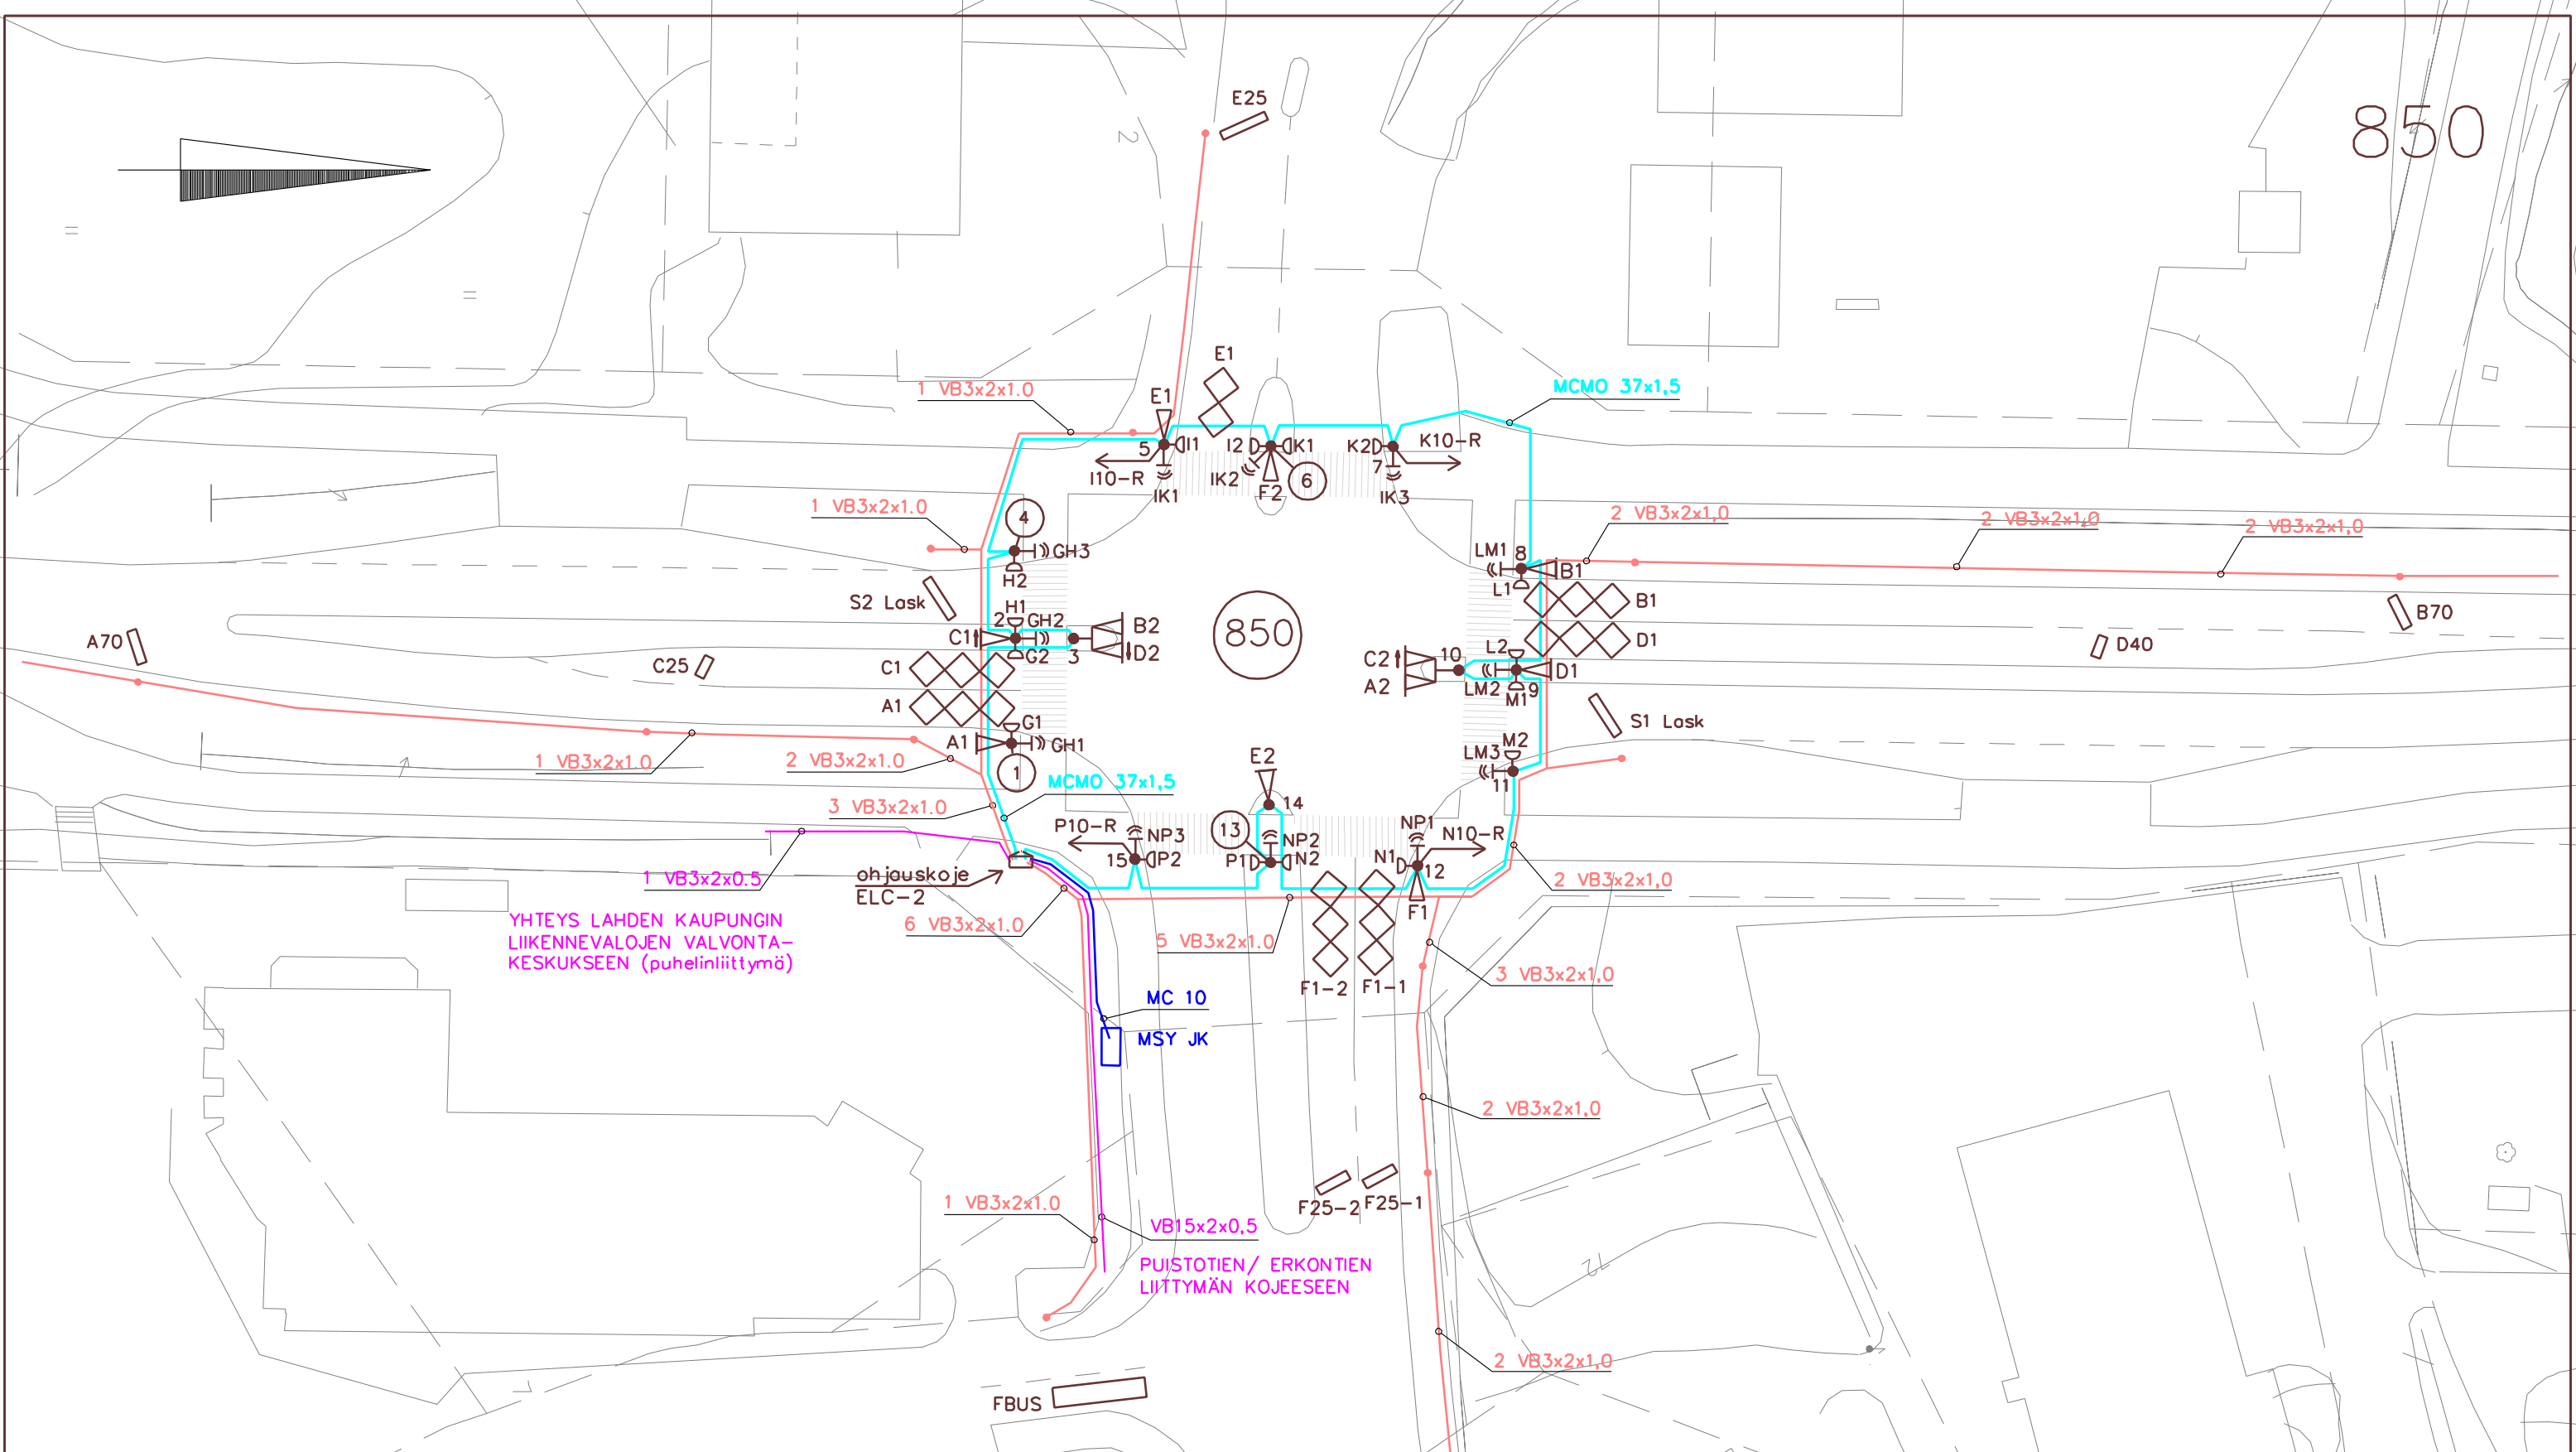


YHTEYS LAHDEN KAUPUNGIN
LIIKENNEVALOJEN VALVONTA-
KESKUKSEEN (puhelinliittymä)

PUISTOTIEN/ ERKONTIEN
LIITYMÄN KOJEESEEN

Ilmais	Log	Vahv	Ilmais	Log	Vahv	Ilmais	Log	Vahv
A1	D1	Ch3	E1	D11	Ch7	K10-R	D21	Ch170
A70	D2	Ch2	E25	D12	Ch6	N10-R	D22	Ch171
A110	D3	Ch1	F1-1	D13	Ch19	P10-R	D23	Ch172
B1	D4	Ch11	F1-2	D14	Ch20	S1 lask	D24	Ch14
B70	D5	Ch10	F25-1	D15	Ch18	S2 lask	D25	Ch8
B110	D6	Ch9	F25-2	D16	Ch16			
C1	D7	Ch5	F65-1	D17	Ch15			
C25	D8	Ch4	F65-2	D18	Ch17			
D1	D9	Ch13	F BUS	Ei käytös.				
D40	D10	Ch12	I10-R	D20	Ch169			

- vp = valaisinpylväs
- ▽ lp = liikenneporttaali

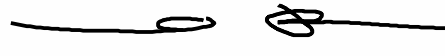		Muutos:		Muutt.	Tark.
Piirt. HL-ELEC	Liittyy:	Risteyksen nro: 850, Lahdentien-Puistotien-Myllytien			
Suunn.	Korvaa:	liikennevalo järjestelyt			
Tark. RM	Mittakaava:	HÄMEEN TIEPIIRI/ ORIMATTILAN KAUPUNKI		Päristusnumero:	
LV	1:500			R850A	
		Pvm 15.5.2009		Arkisto n:o R850A_sähkö	