



850

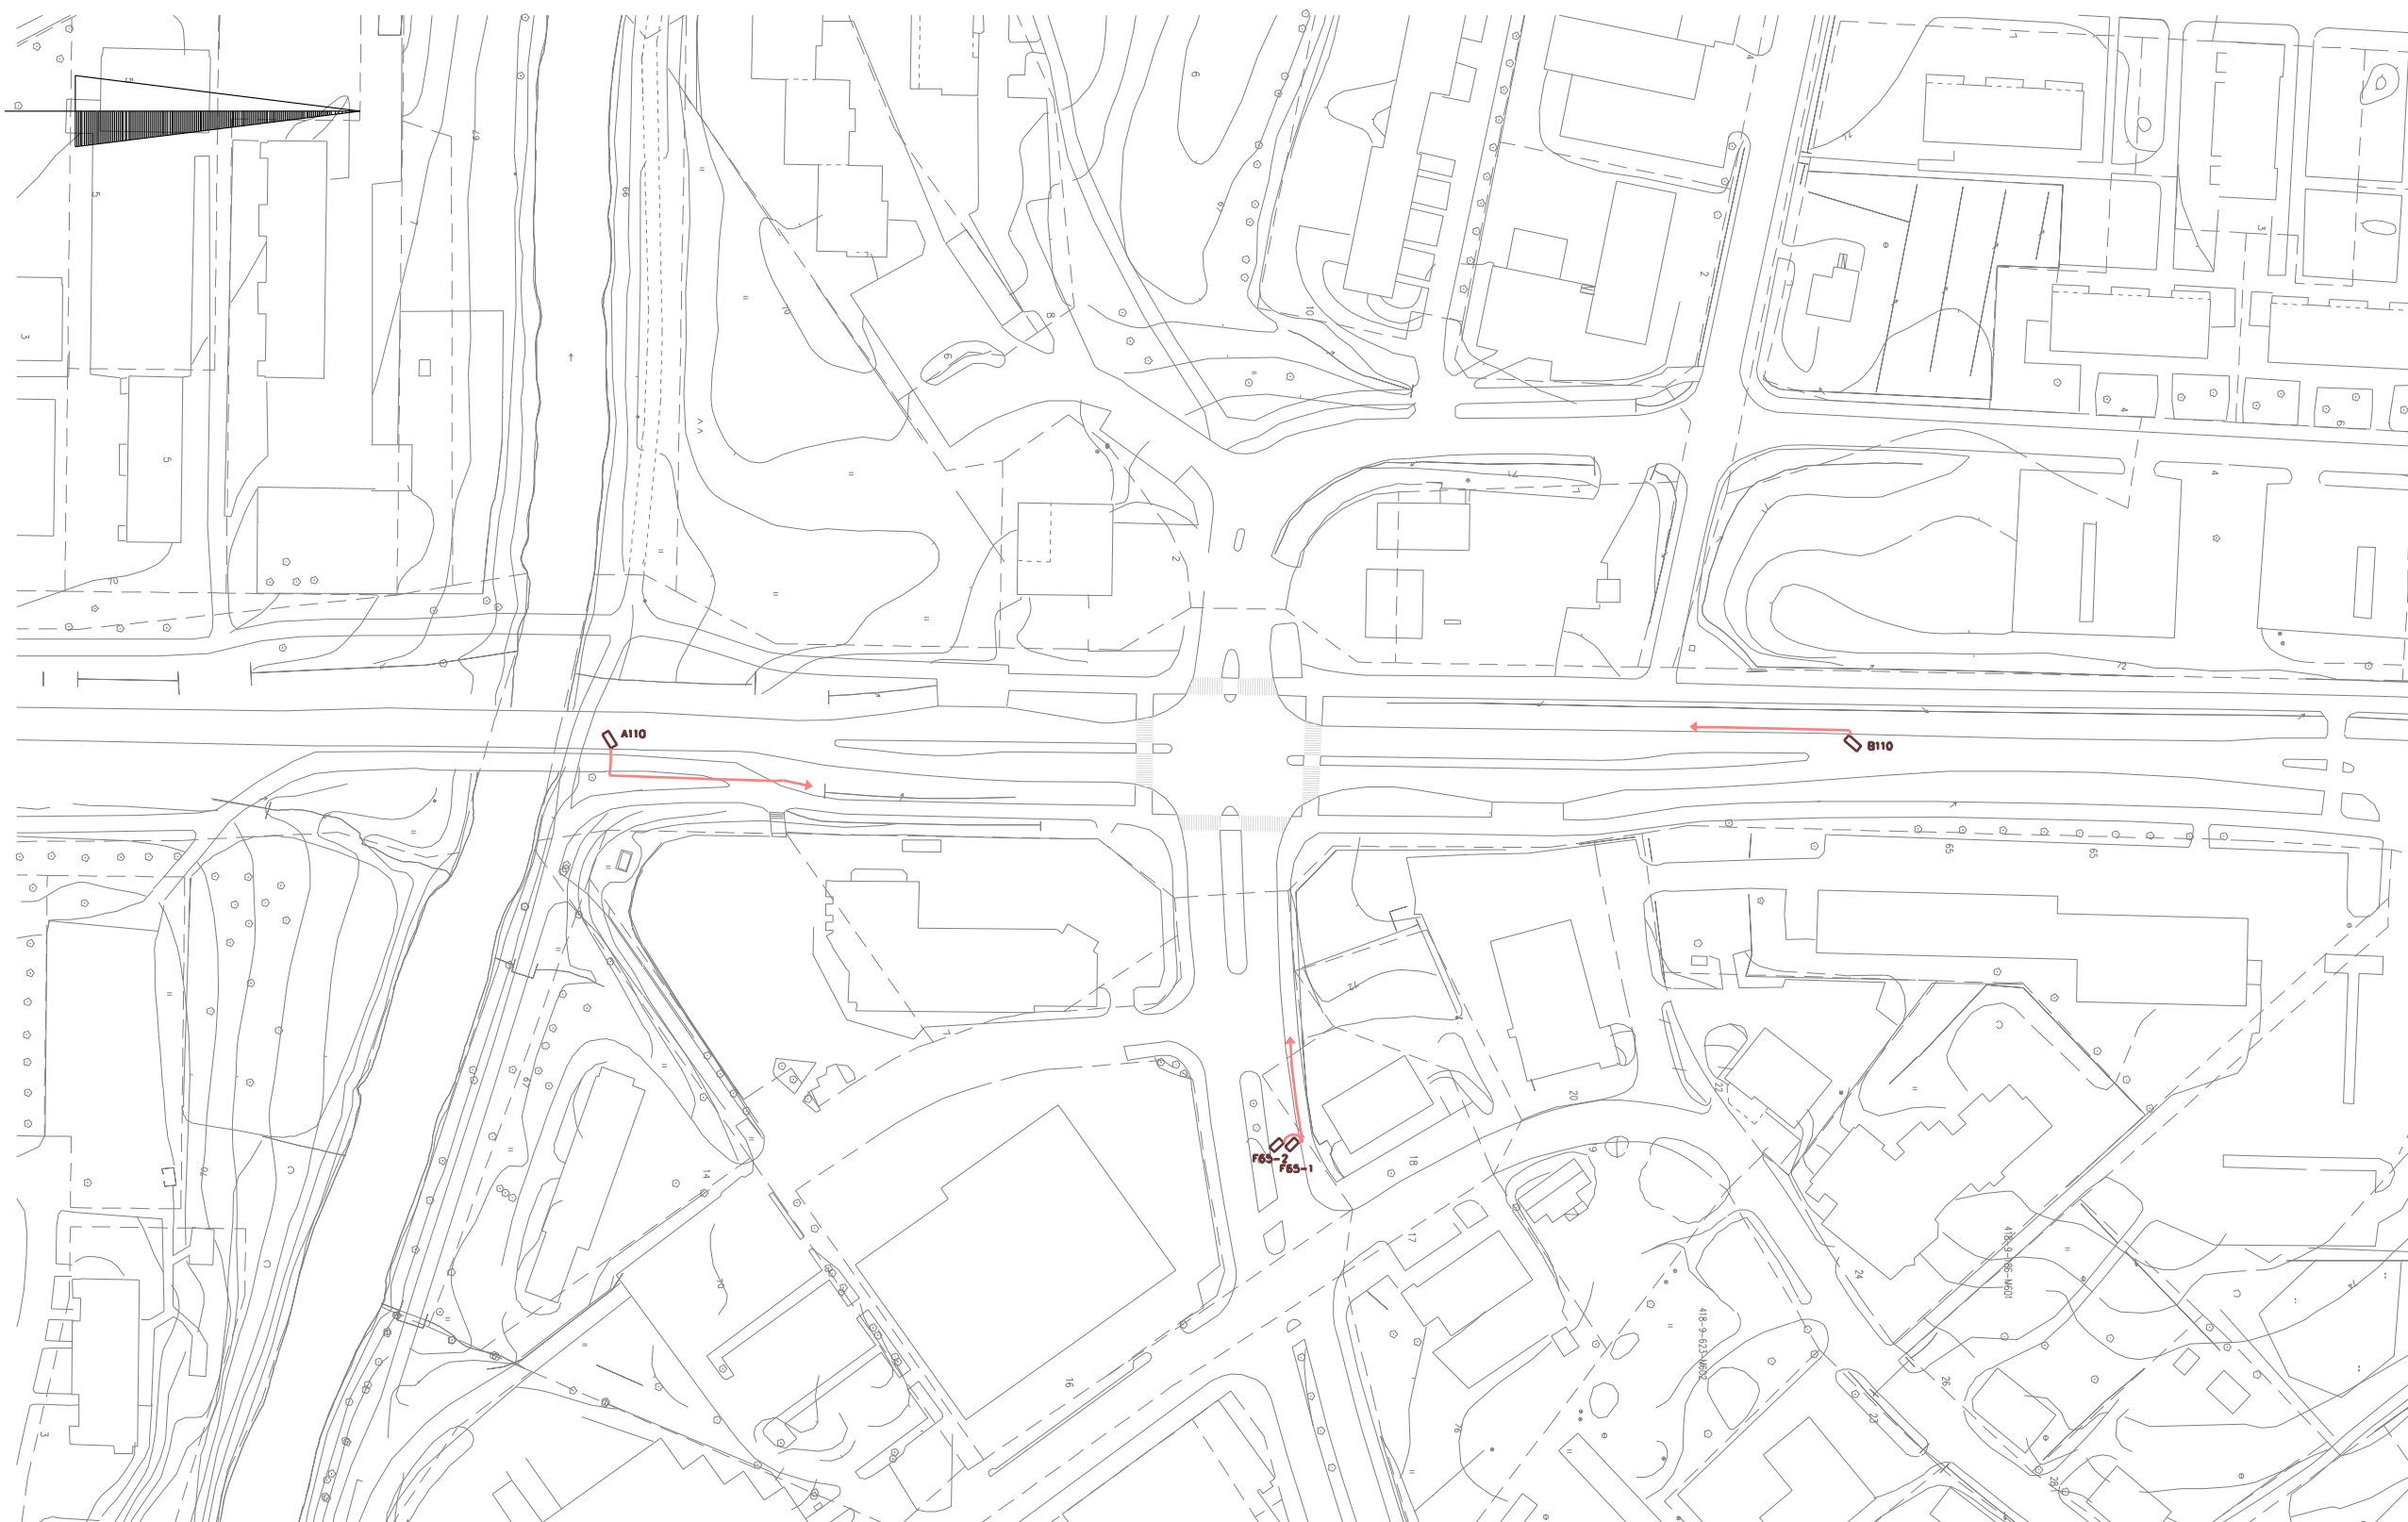

		Muutos:	Muutt.	Tark.
Piirt. HL-ELEC	Liittyy:	Risteyksen nro: 850, Lahdentien–Puistotien–Myllytien		
Suunn.	Korvaa:	liikennevalo järjestelyt		
Tark. RM	Mittakaava:	HÄMEEN TIEPIIRI/ ORIMATTILAN KAUPUNKI	Piirustusnumero:	
LV	1:1500		R850B	
		Pvm: 15.5.2009	Arkisto n:o R850B_sähkö	