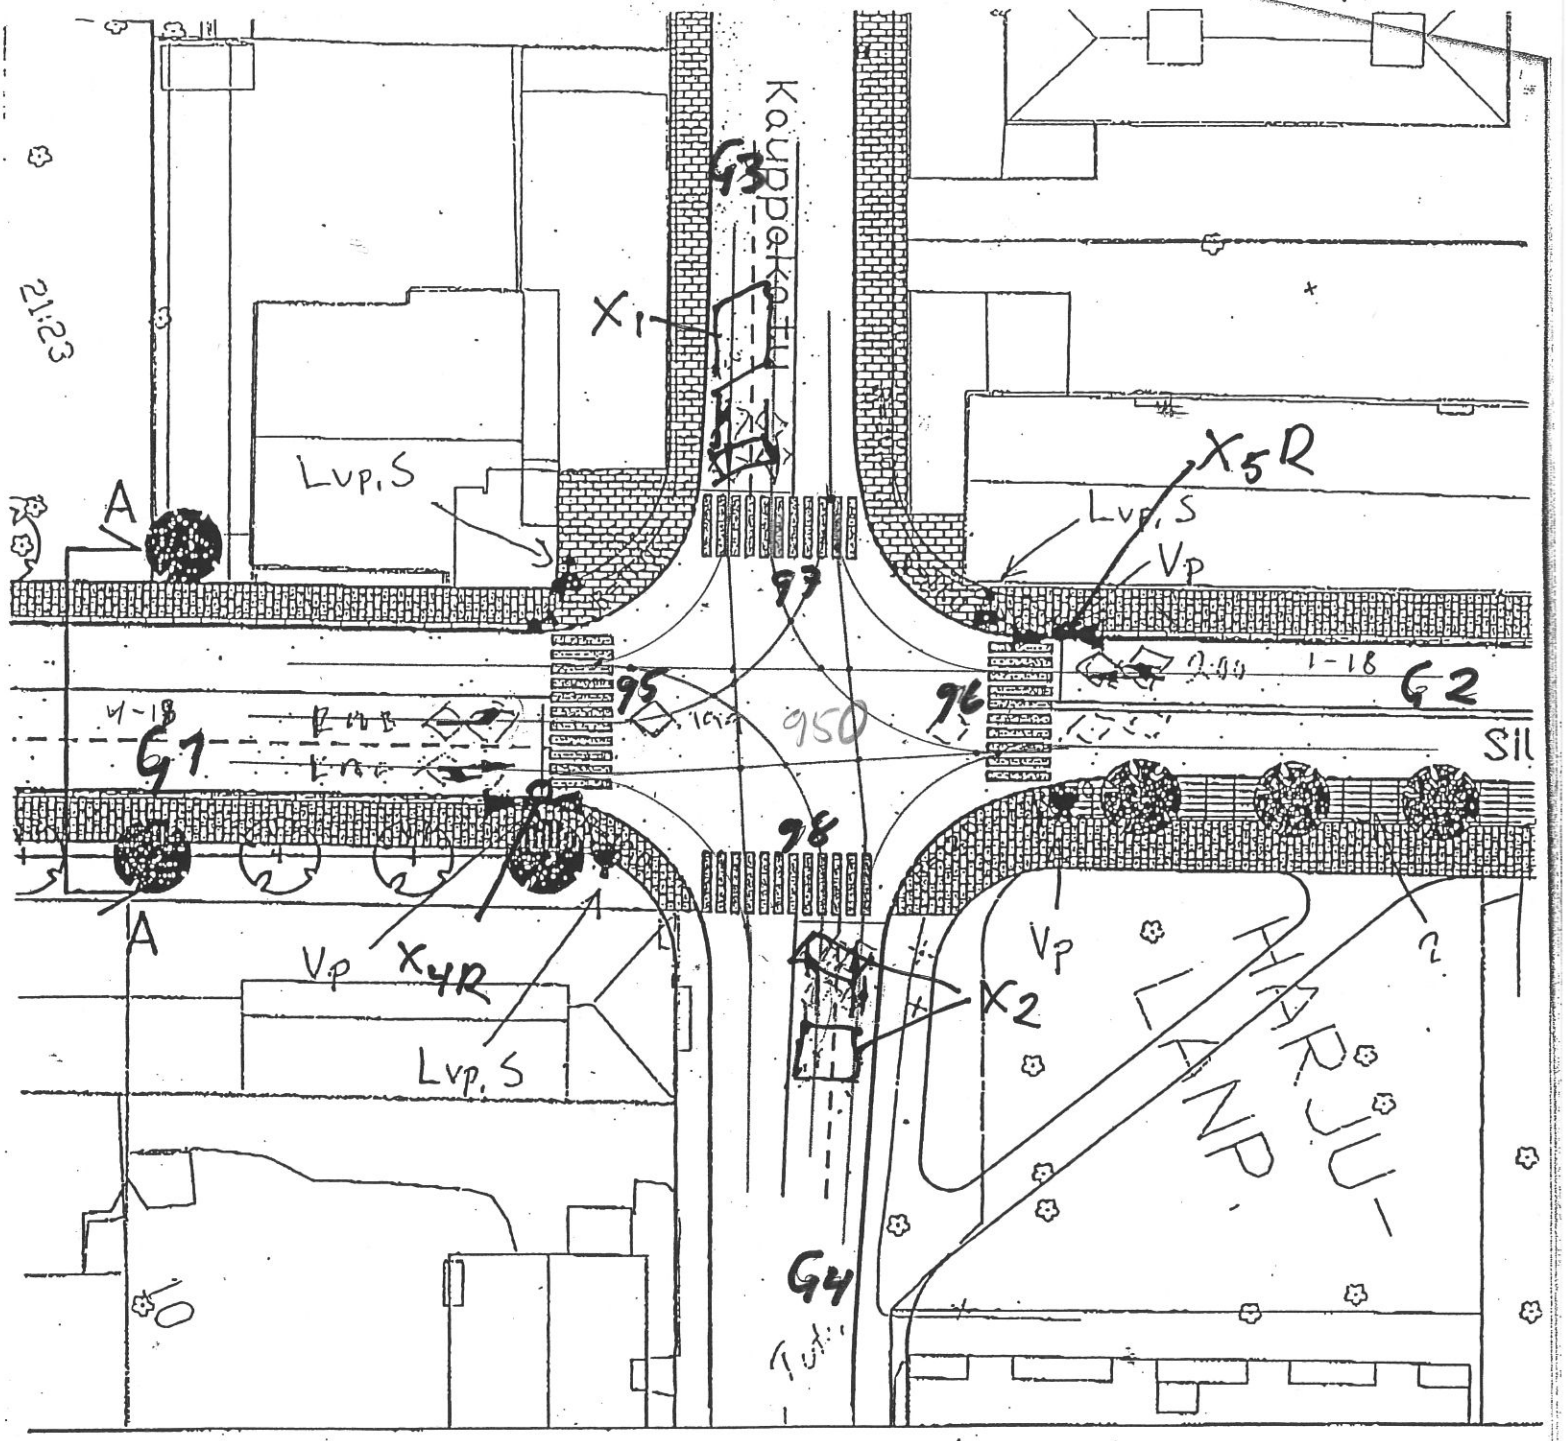

LEIKKAUS A–A

Lvp, S = liikennevalopylv., siirretty

Vp = valaisinpylväs

X3

SILTAKATU

VÄLILLÄ RANTATIE – KAUPPAKATU

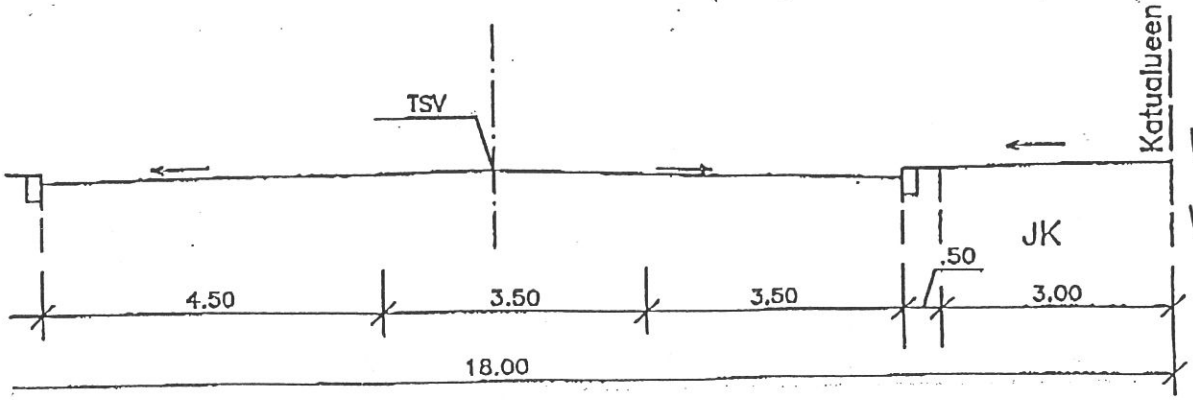

KUVA 1

11.5.03/AS