


Ilmaisimien tunnus	a (m)	l (m)	b (m)	bv (m)	bo (m)	Käämien kierr. lukumäärä
A50	50	0,8		0,5	0,3	4
A100	100	0,8		0,5	0,3	4
B50	50	0,8		0,5	0,5	4
B100	100	0,8		0,5	0,5	4
C1	1	5		0,3	0,5	3
C50	50	0,8		0,3	0,5	4
C100	100	0,8		0,3	0,5	4
E1	1	5		0,3	0,3	3
E45	45	0,8		0,3	0,5	4
E80	80	0,8		0,3	0,3	4
F1	1	5		0,3	0,3	3
F45	45	0,8		0,5	0,3	4

Katso Ty 12/234

a = ilmaisimen etureunan etäisyys pysäytysviivasta
l = ilmaisimen pituus
b = ilmaisimen leveys
bv ja bo = ilmaisimen vasemman ja oikean reunan etäisyys reunatukeen, reunaviivaan tai keskiviivaan.

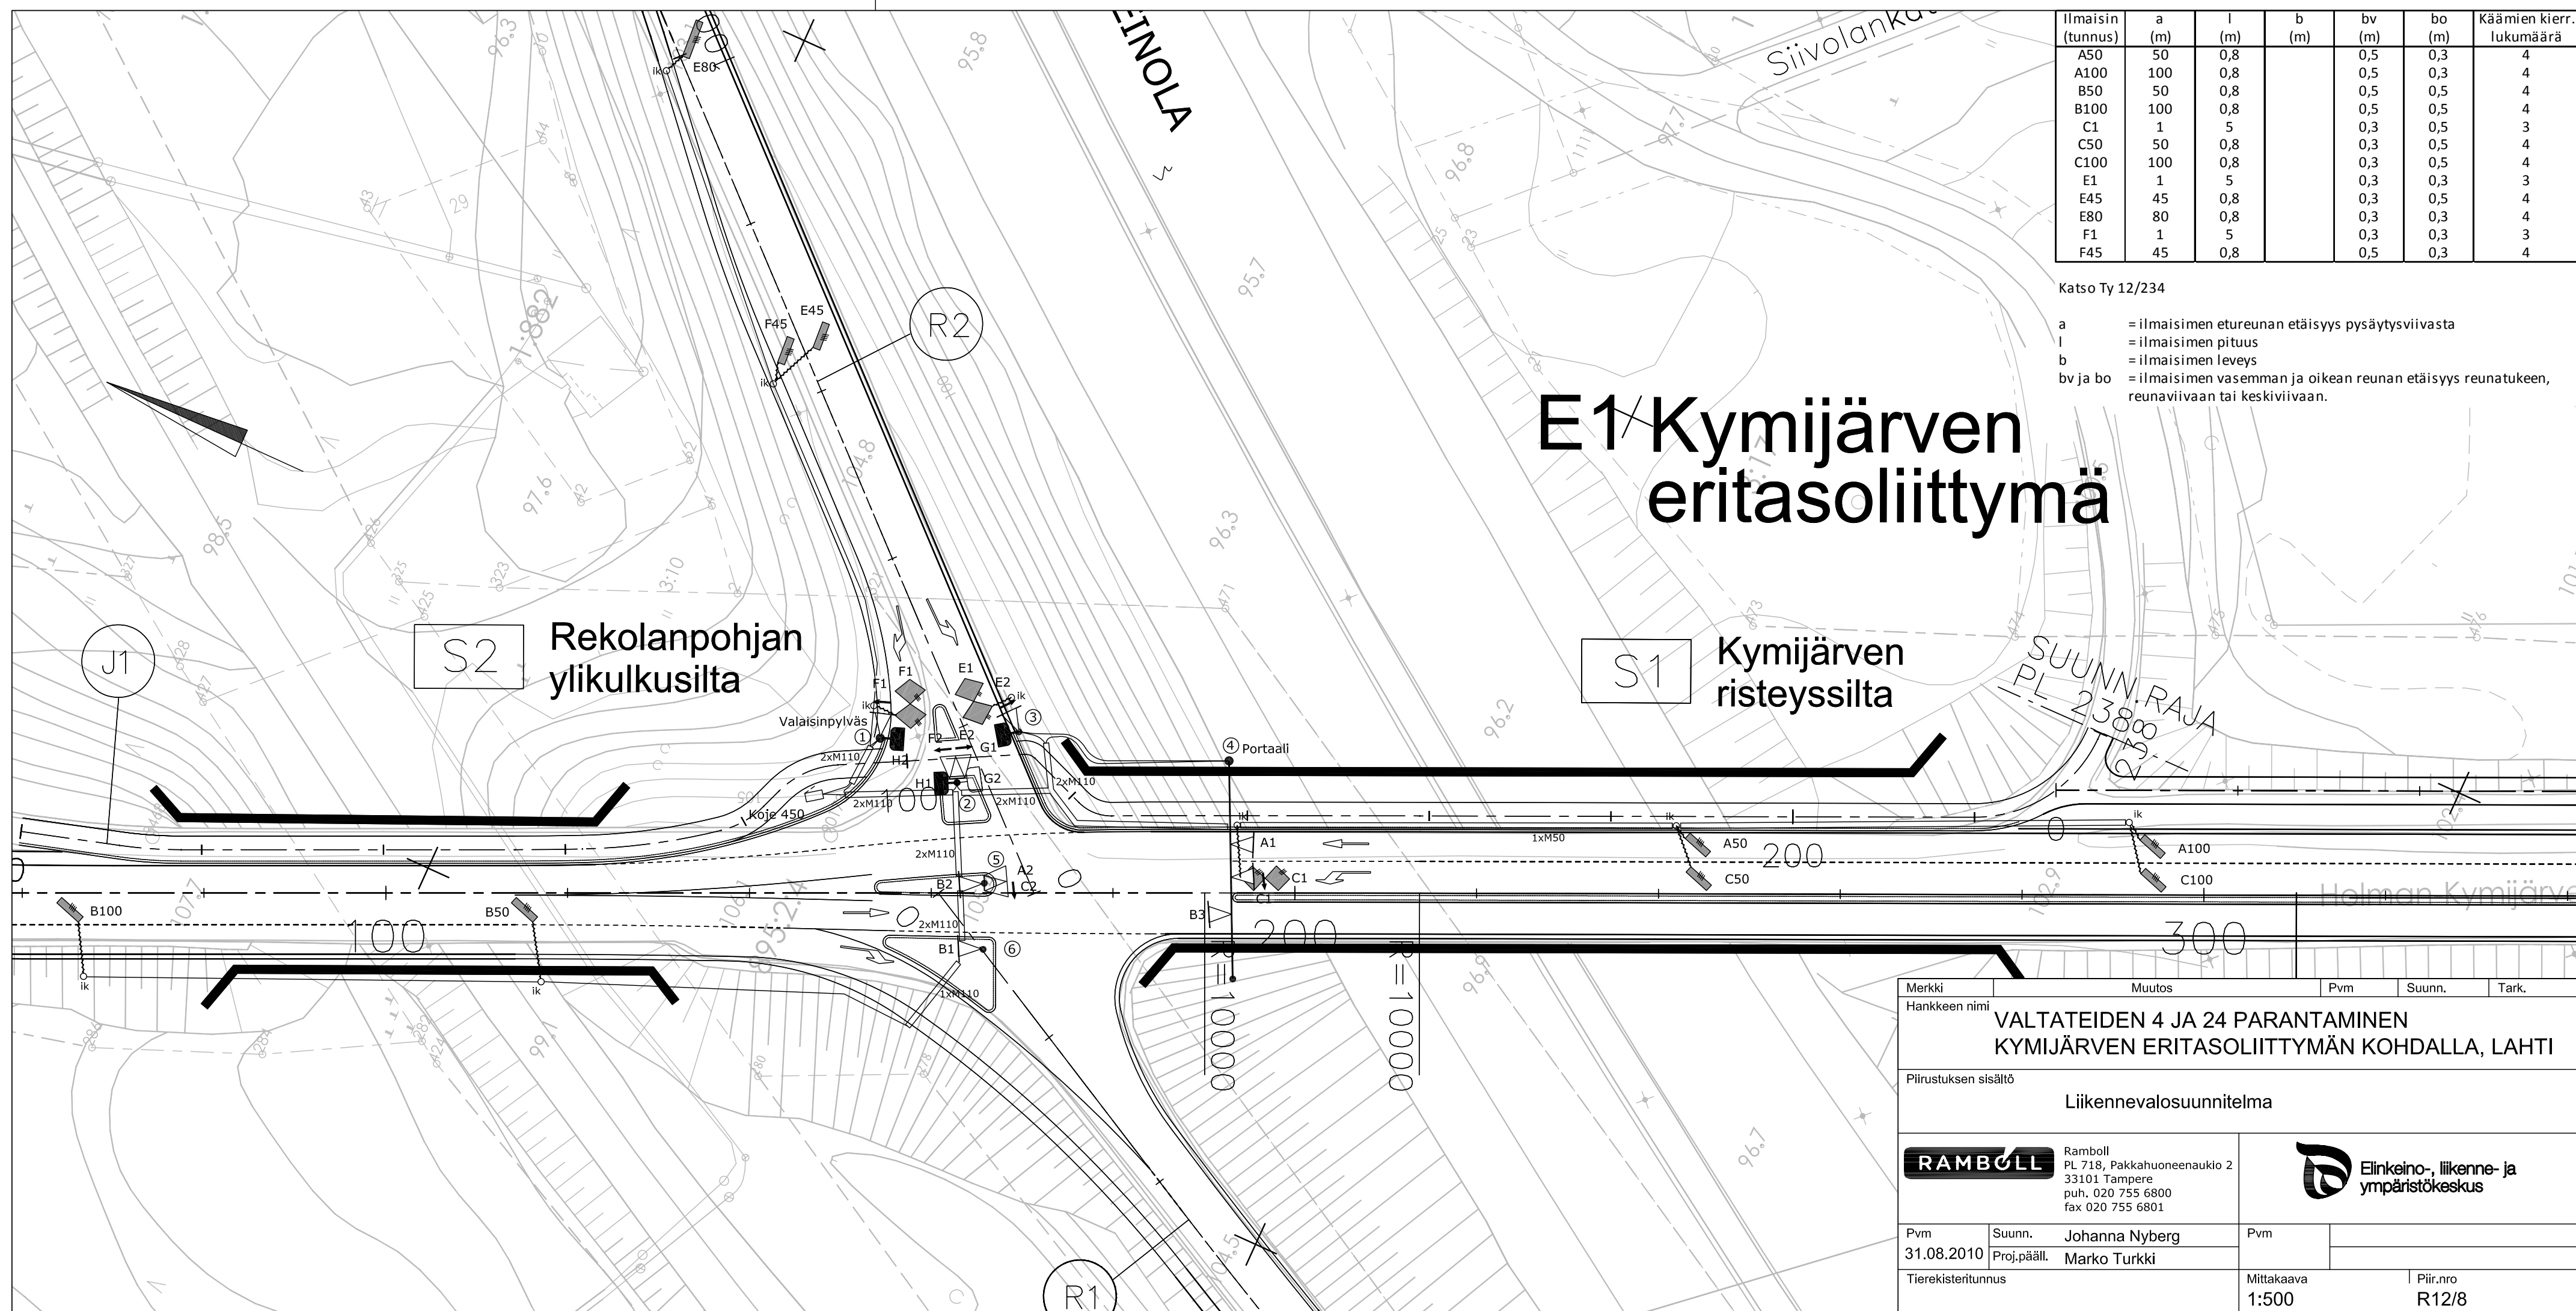

E1/Kymijärven eritasoliittymä

S2 Rekolanpohjan ylikulkusilta

S1 Kymijärven risteyssilta

Merkki	Muutos	Pvm	Suunn.	Tark.
Hankkeen nimi VALTATEIDEN 4 JA 24 PARANTAMINEN KYMIJÄRVEN ERITASOLIITTYMÄN KOHDALLA, LAHTI				
Piirustuksen sisältö Liikennevalosuunnitelma				
RAMBOLL		Ramboll PL 718, Pakkahuoneenaukio 2 33101 Tampere puh. 020 755 6800 fax 020 755 6801		
Pvm 31.08.2010	Suunn. Proj.pääll. Johanna Nyberg Marko Turkki	Pvm		
Tierekisteritunnus		Mittakaava 1:500	Piir.nro R12/8	