


ILMAISINTEN ETÄISYYDET		
	bv [m]	bo [m]
Ilmaisinten etäisyys ajokaistan reunasta *	0,5	0,5
Liikenteenlaskenta-ilmaisinten etäisyys ajokaistan reunasta *	1	1
POIKKEUKSET		
A40-3M	0,5	0,3
B70-3M	0,5	0,3
C70M	0,3	0,5
D70M	0,3	0,5
E60M	0,5	0,3
LL1	1	0,5
LL3	0,5	1

* = tulosuunnasta katsottuna, yleensä maaliivivasta tai reunakiven reunasta
bo = Ilmaisimen etäisyys ajokaistan oik. reunasta *
bv = Ilmaisimen etäisyys ajokaistan vas. reunasta *

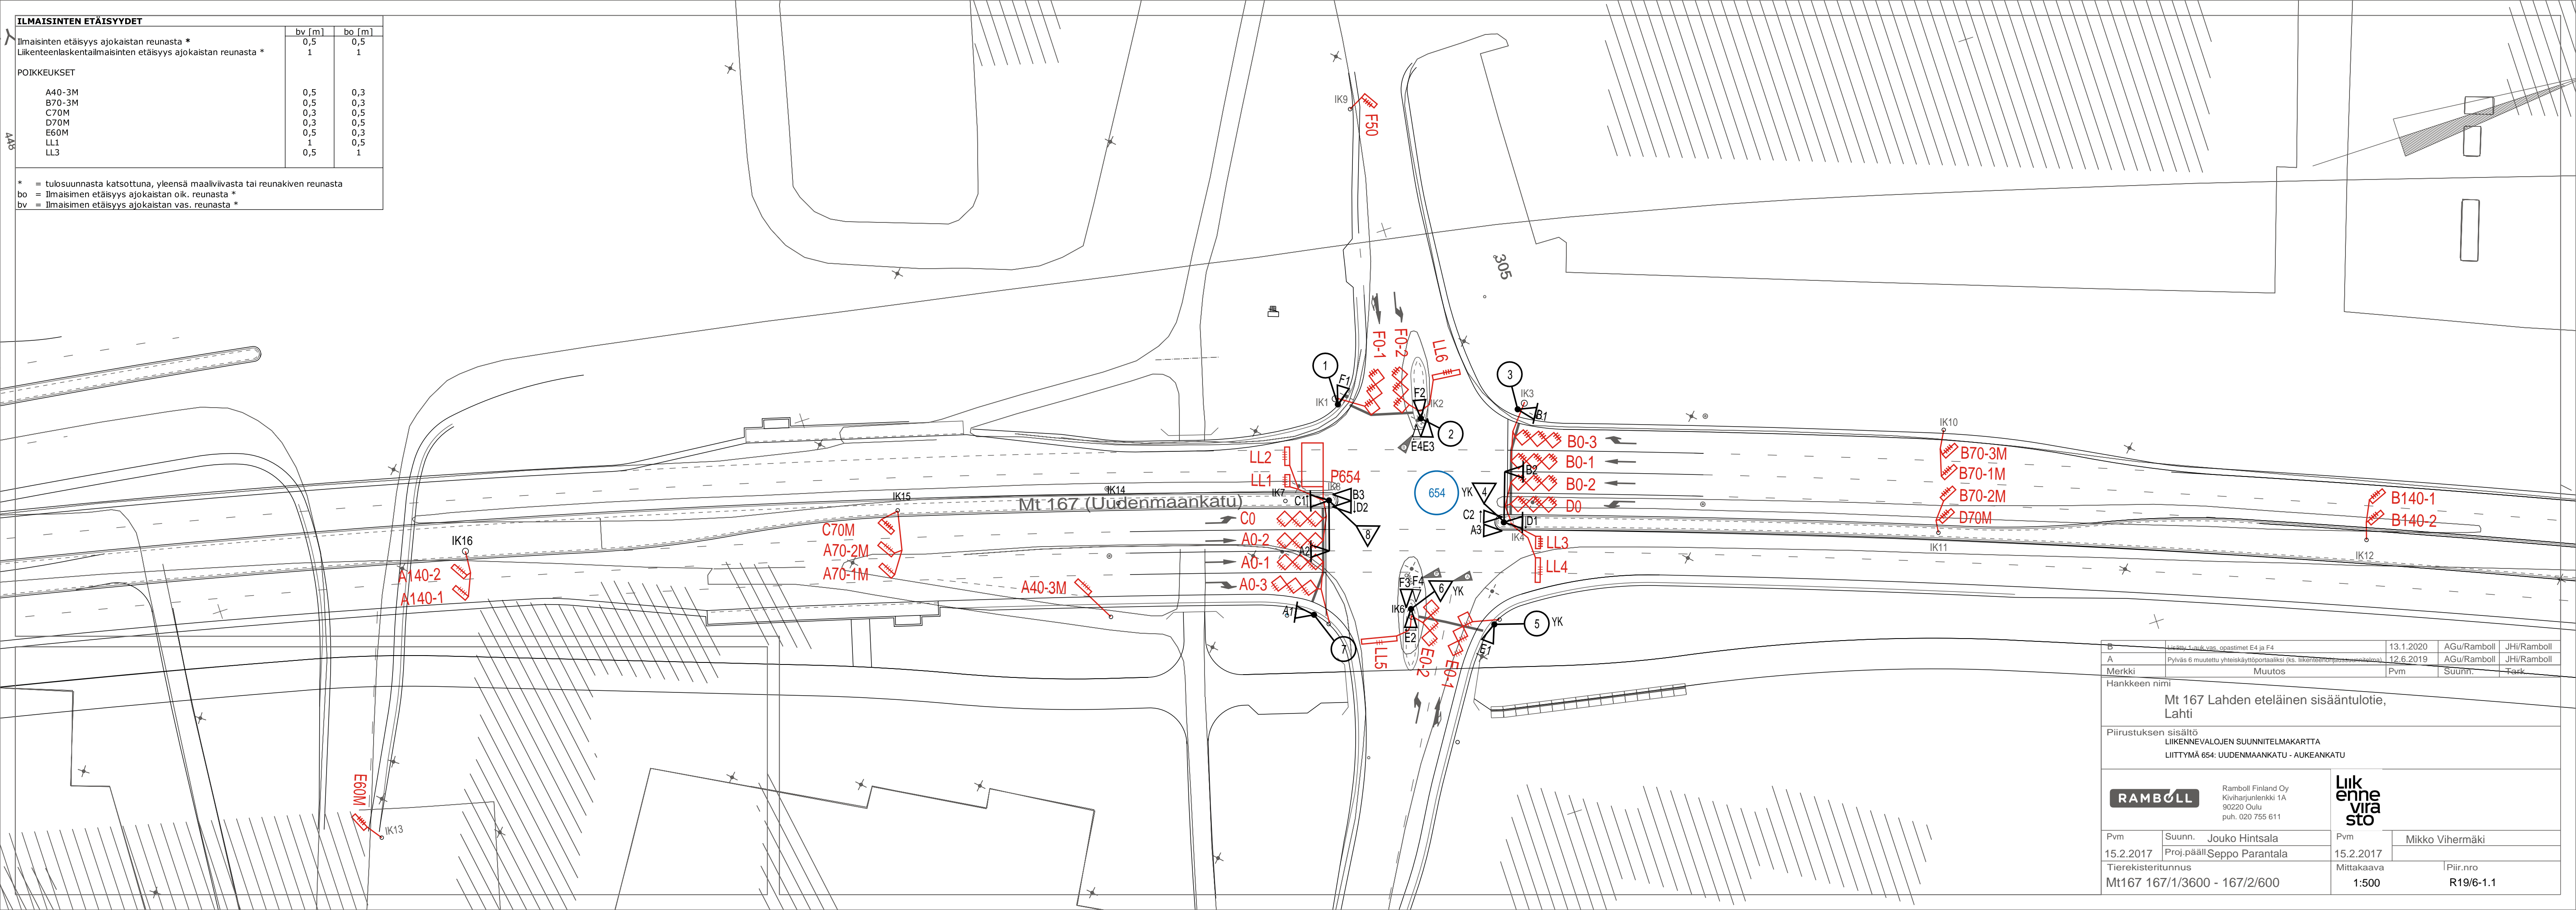

B	Licetty 1 aukk. vas. opastimet E4 ja F4	13.1.2020	AGU/Ramboll	JHI/Ramboll
A	Pylväs 6 muutettu yhteiskäyttöportaaliksi (ks. liikenteenohjauksen suunnitelma)	12.6.2019	AGU/Ramboll	JHI/Ramboll
Merkki	Muutos	Pvm	Suunn.	Tark.
Hankkeen nimi				
Mt 167 Lahden eteläinen sisääntulotie, Lahti				
Piirustuksen sisältö				
LIIKENNEVALOJEN SUUNNITELMAKARTTA				
LIITTYMÄ 654: UUDENMAANKATU - AUKEANKATU				
RAMBOLL		Ramboll Finland Oy Kiviharjunenkatu 1A 90220 Oulu puh. 020 755 611		Liikennevira sto
Pvm	Suunn.	Jouko Hintsala	Pvm	Mikko Vihermäki
15.2.2017	Proj.pääll	Seppo Parantala	15.2.2017	
Tieregisteritunnus		Mittakaava		Piir.nro
Mt167 167/1/3600 - 167/2/600		1:500		R19/6-1.1